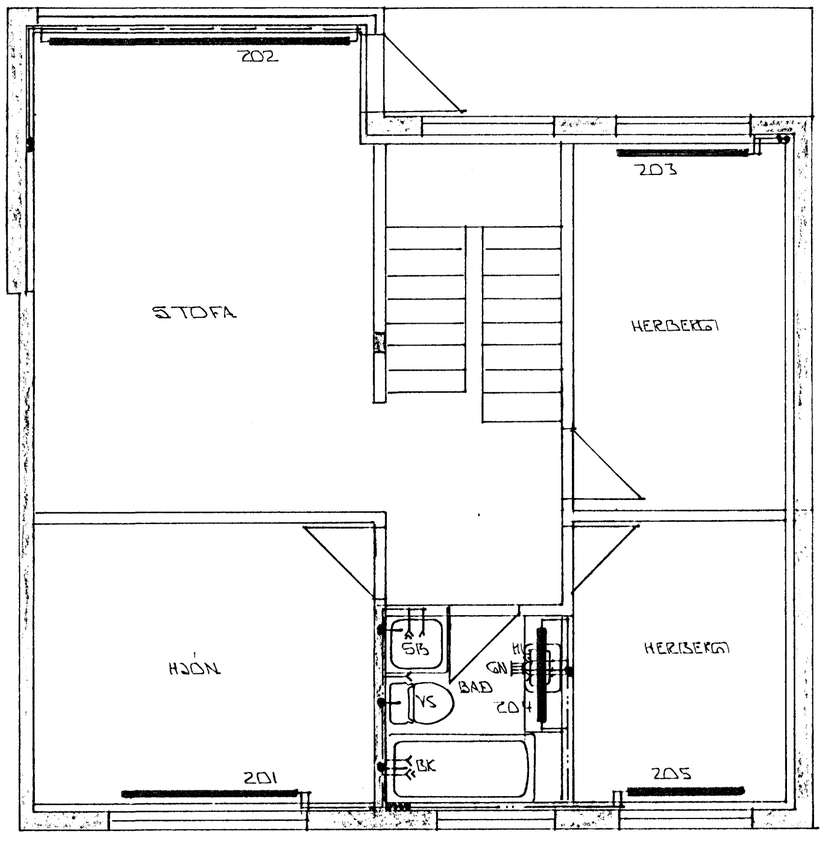

GRUNNMYND 2. HÆÐ 1:50

02 JAN 1990 HAFNARFJARÐARBÆR BYGGINGAFULLTRÚINN

BR.NR.	DAGS	EÐLI BREYTINGAR	SIGN.

SUÐURGATA 82 HAFNARFIRÐI

HITA- VATNS OG FRÁRENNSLISLAGNIR.

GRUNNMYND 2. HÆÐ.

MÆLIKV. 1:50

DAGS. DES. '89

HANNAÐ G.H.

TEIKNAÐ

VERK NR. 8922

BLAÐ NR. 2-04

SIGURÐUR ÞORLEIFSSON TÆKNIFRÆÐINGUR F.T.F.Í.

STRANDGÖTU 11 HAFNARFIRÐI SÍMI 54751