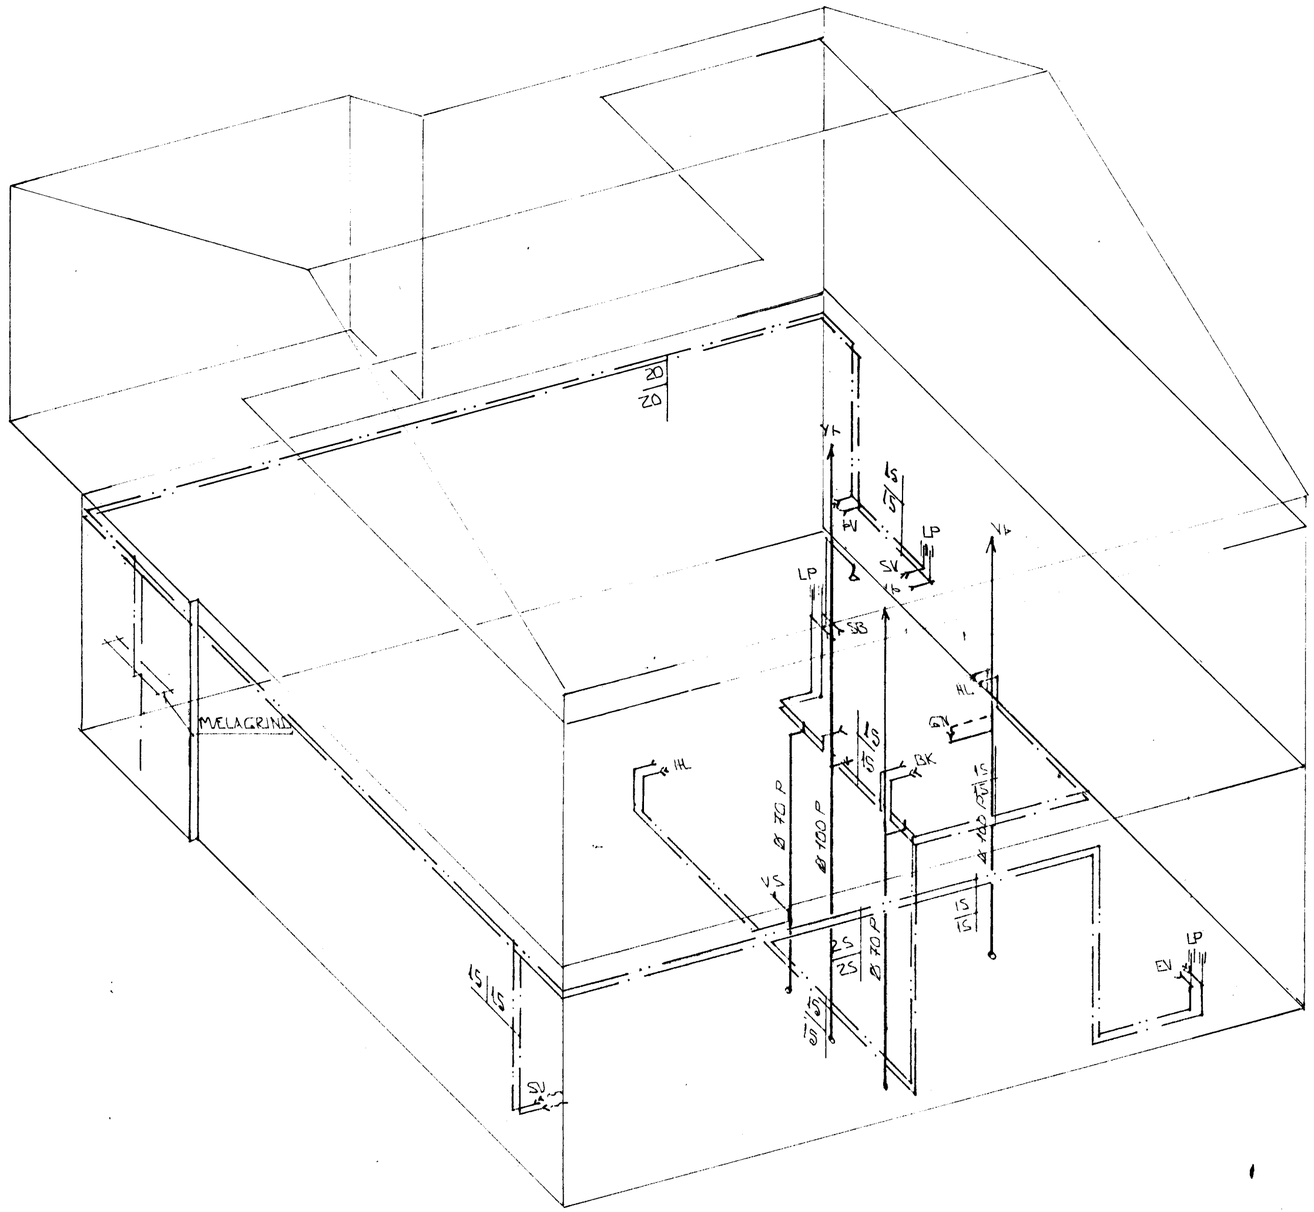

RÚMMYND 1:50

02 JAN 1990
HAFNARFJARÐARBÆR
BYGGINGAFULLTRÚINN

BR.NR.	DAGS	EÐLI BREYTINGAR	SIGN.

SUÐURGATA 82 HAFNARFIRÐI

RÚMMYND VATNSLAGNA.

MÆLIKV. 1:50

SIGURÐUR ÞORLEIFSSON TÆKNIFRÆÐINGUR F.T.F.I.

STRANDGÖTU 11 HAFNARFIRÐI SÍMI 54751

DAGS	DES. '89
HANNAÐ	G.M.
TEIKNAÐ	
VERK NR.	8922
BLAÐ NR.	2-07