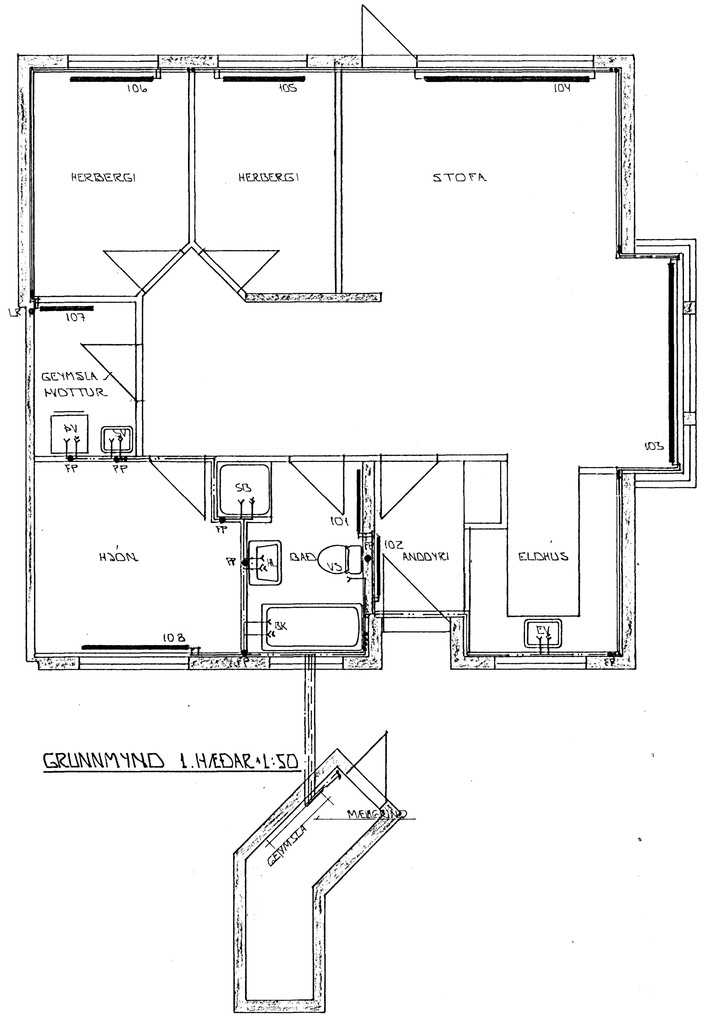

22 FEB 1990

HAFNARFJARÐARBÆR
BYGGINGAFULLTRÚINN

BR.NR.	DAGS	EÐLI BREYTINGAR	SIGN.

SUÐURGATA 86 HAFNARFIRÐI

HITA- VATNS OG FRÁRENNSLISLAGNIR
GRUNNMYND 1. HÆÐ

MÆLIKV. • 1:50

DAGS.	DES '89
HANNAÐ	
TEIKNAÐ	SÞ
VERK NR.	8933
BLAÐ NR.	2-08

SIGURÐUR ÞORLEIFSSON TÆKNIFRÆÐINGUR F.T.F.I.
STRANDGÖTU 11 HAFNARFIRÐI SÍMI 54751