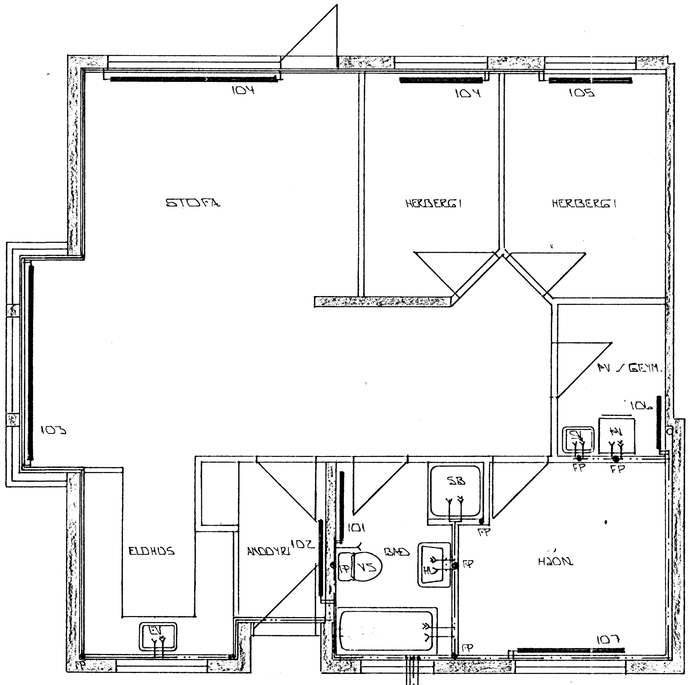

GRUNNMYND 1. HÆÐ 1:50

HAFNARFJARÐARBÆR
22 FEB 1990
BYGGINGAFULLTRÚINN

BR.NR.	DAGS	EÐLI BREYTINGAR	SIGN.

SUÐURGATA 88 HAFNARFIRÐI

HITA- VATNS OG FRÁRENNSLISLAGNIR.
GRUNNMYND 1. HÆÐ

MÆLIKV. 1:50

DAGS. DES. '89.
HANNAÐ
TEIKNAÐ
VERK NR. 8933

SIGURÐUR ÞORLEIFSSON TÆKNIFRÆÐINGUR F.T.Í.
STRANDGÖTU 11 HAFNARFIRÐI SÍMI 54751

BLAÐ NR. 2-04