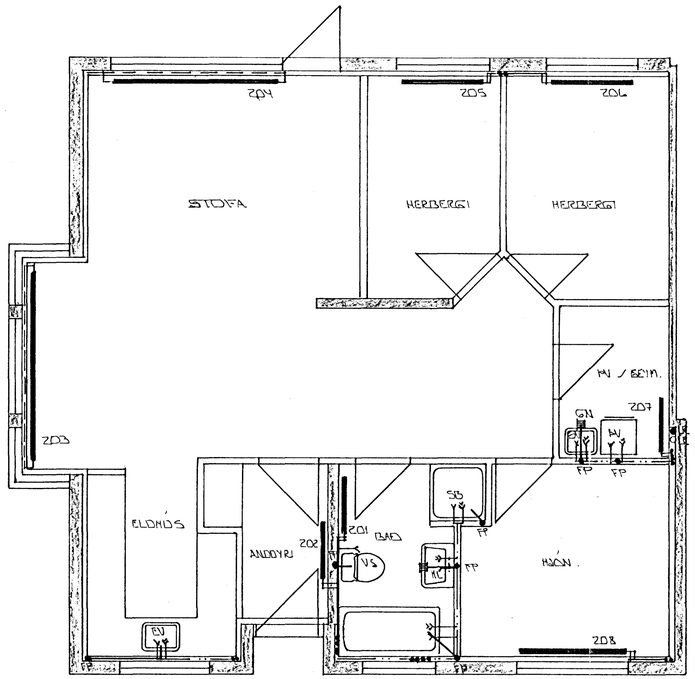

GRUNNMYND 2. HÆÐ 1:50

22 FEB 1990
HAFNARFJARÐARBÆR
BYGGINGAFULLTRÚINN

BR.NR.	DAGS	EÐLI BREYTINGAR	SIGN.

SUÐURGATA 88 HAFNARFIRÐI

HITA- VATNS OG FRÁRENNSLISLAGNIR

GRUNNMYND 2. HÆÐ.

MÆLIKV. 1:50

SIGURÐUR ÞORLEIFSSON TÆKNIFRÆÐINGUR F.Í.R.I.

STRANDGÖTU 11 HAFNARFIRÐI SÍMI 54751

DAGS.	DES.' 89
HANNAÐ	
TEIKNAÐ	Þ.
VERK NR.	8933
BLAÐ NR.	2-05