
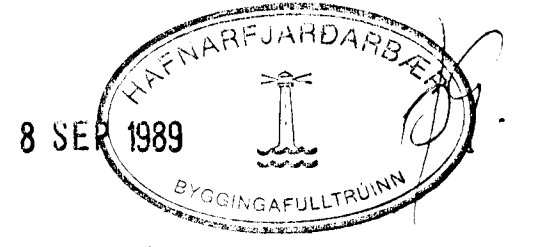
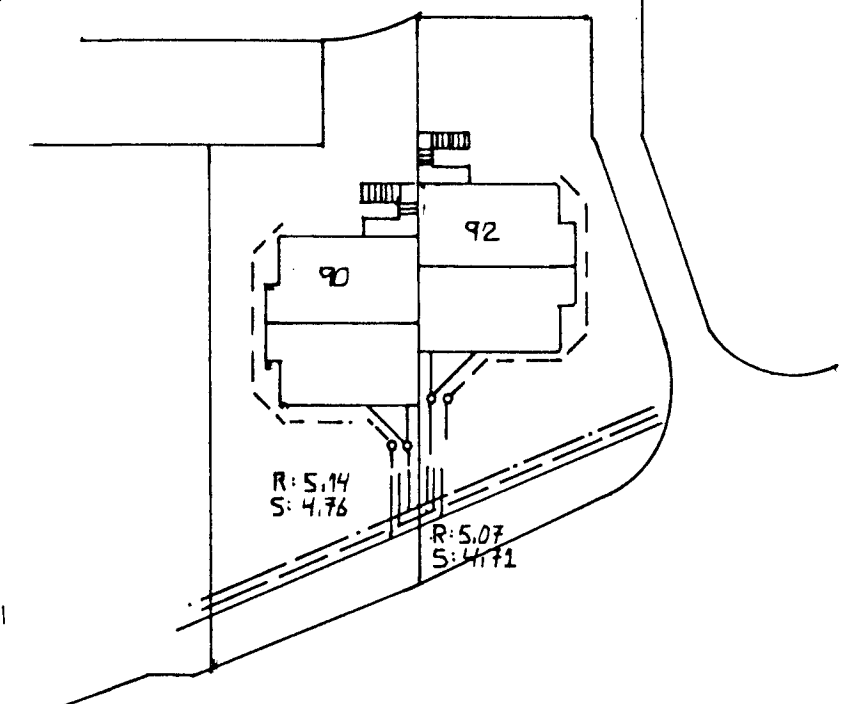


**LAGNIR I GRUNNI**

Frárennsli frá hitaveitu skal vera úr P.E.H (Polyethylen).  
 Aðrar lagnir í grunnu skulu vera úr P.V.C (Polyvinylclorid).  
 Allar lagnir í grunnu séu  $\varnothing$  100 mm.  
 Allar lagnir skulu lagðar í vel þjappaðan sand og huldar með minnst 15 cm sandlagi.  
 Allar lagnir í grunnu skal leggja með minnst 20% halla. Mesti halli 300%.  
 Efni og vinna skal vera í samræmi við gildandi reglugerðir og staðla um frárennsli lagnir.

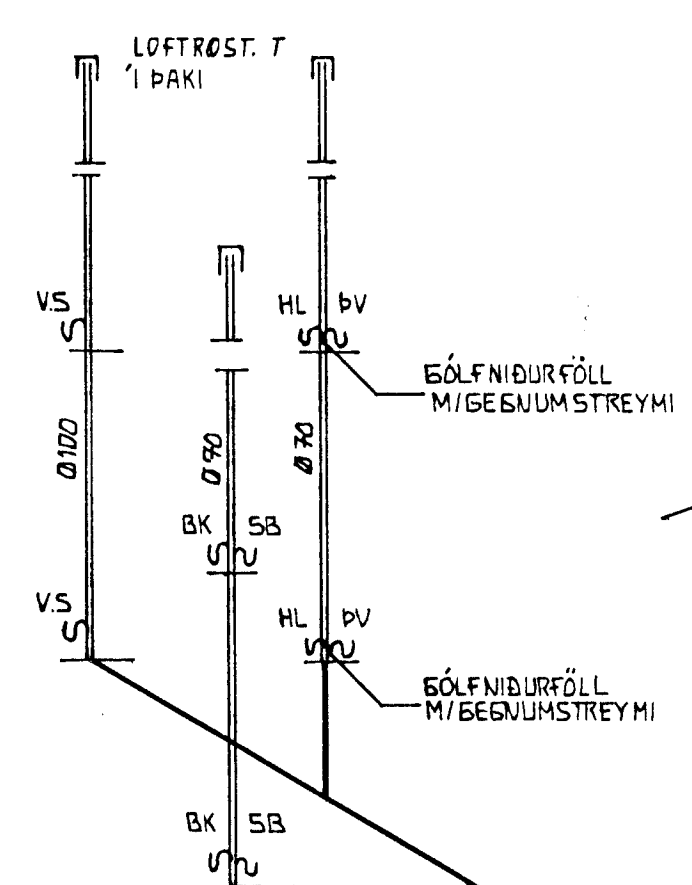

<b>SUDURGATA 90-92</b>	DASS: AGUST'89
FRÁRENNSLISLAGNIR	MKV 1:50
EYJÓLFUR VALGARÐSSON	LAUFVANGI 12
BYGGINGATEKNIFRÆÐINGUR	SÍMI 54793