


OFNATAFLA

SUBURGATA 92 HAFNARFIRÐI		Leyfileg ofnastarð	A- B-	C- D	Herbergi Athugasemdir	Ofn- loki
Ofn	Wött	mm	Tenging			
101	1000	600 x 1200	A	- B	STOFA	FJVR10
102	1000	600 x 1200	C	- D	STOFA	RAVL10
103	900	600 x 1200	A	- D	HERBERGI	FJVR10
104	500	600 x 800	B	- C	BADHERBERGI	FJVR10
105	500	600 x 800	B	- C	ÞVOTTUR/GEYMSLA	FJVR10
106	900	600 x 1200	B	- C	HERBERGI	FJVR10
107	1100	600 x 1200	B	- C	SVEFNHERBERGI	FJVR10
108	500	600 x 800	C	- D	ANDDYRI	FJVR10
109	500	600 x 800	A	- B	GEYMSLA	FJVR10
		x				
201	1300	600 x 1200	A	- B	STOFA	FJVR10
202	1300	600 x 1200	C	- D	STOFA	RAVL10
203	1050	600 x 1200	A	- D	HERBERGI	FJVR10
204	600	600 x 800	B	- C	BADHERBERGI	FJVR10
205	600	600 x 800	B	- C	ÞVOTTUR/GEYMSLA	FJVR10
206	1050	600 x 1200	B	- C	HERBERGI	FJVR10
207	1250	600 x 1200	B	- C	SVEFNHERBERGI	FJVR10
208	500	600 x 800	C	- D	ANDDYRI	FJVR10
209	500	600 x 800	A	- B	GEYMSLA	FJVR10
Samtals	15050	Wött				

Eyjólfur Valgarðsson
Byggingatekni fræðingur
Sími 54793

Ath ! Öll mál athugist á staðnum í samráði við Arkitekt

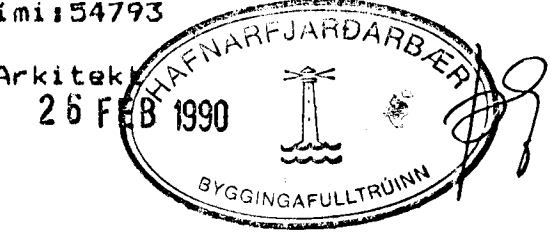

SUBURGATA 92 HAFNAR FIRÐI	DAÐS: DES '89
	MKV: 1:50
HITA 06 VATNSLAENIR RÚMMYND	
EYJÓLFUR VALGARÐSSON BYGGINGATEKNI FRÆÐINGUR	LAUFVANEI 12 SÍMI 54793