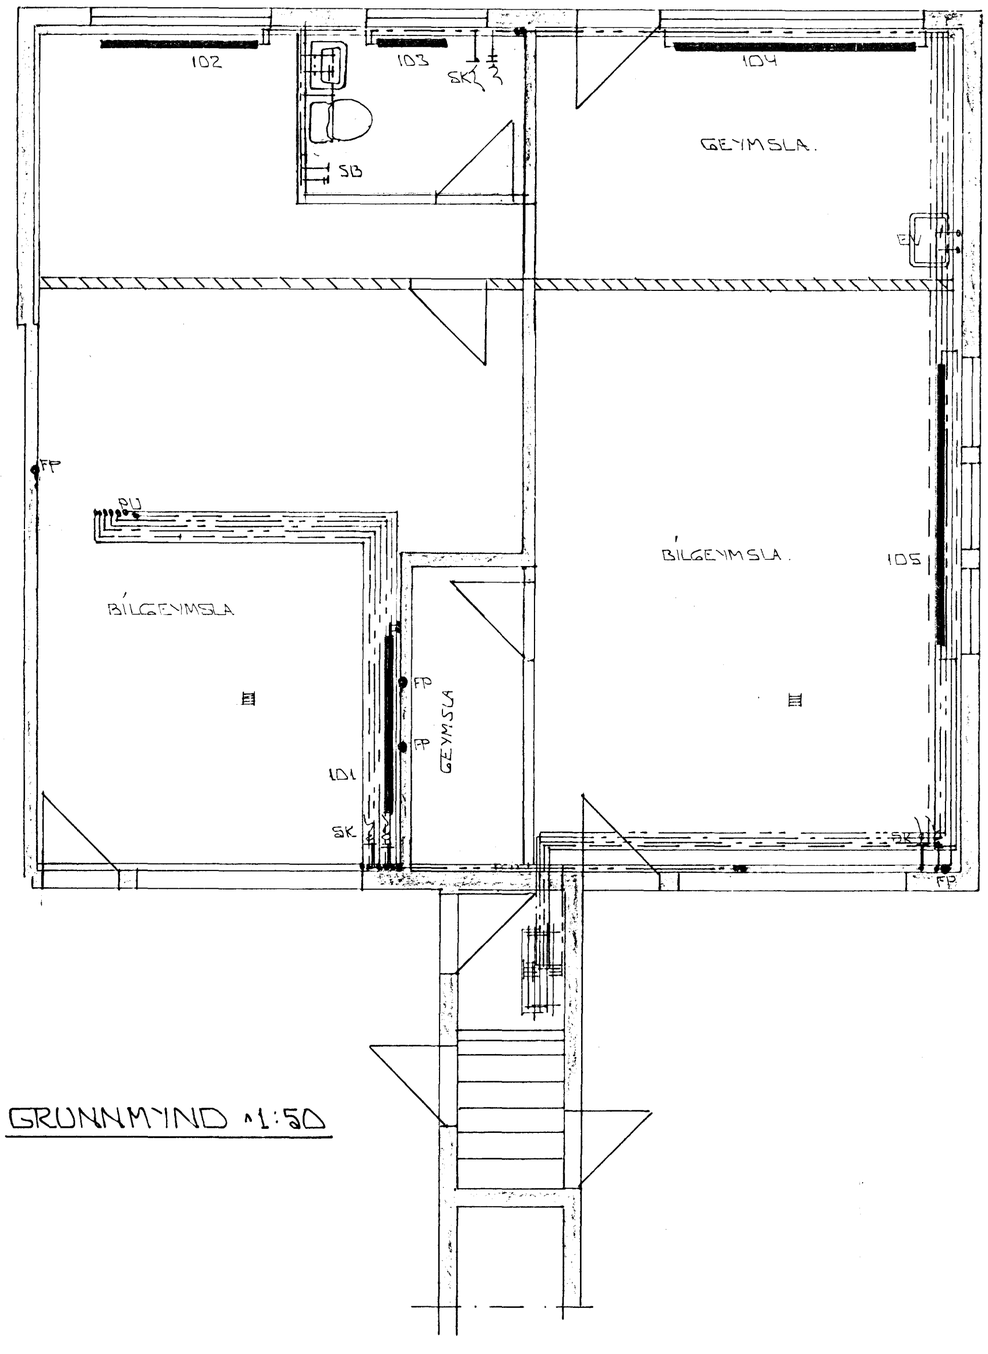

GRUNNMYND 1:50

HAFNARFJARÐARBÆR
30 OKT 1990
BYGGINGAFULLTRÚINN

BR.NR.	DAGS	EÐLI BREYTINGAR	SIGN.

SUÐURGATA 94 HAFNARFIRÐI

HITA- VATNS OG FRÁRENNSLISLAGNIR
GRUNNMYND KJALLARA.

MÆLIKV. 1:50

DAGS.	ÁG.'90
HANNAÐ	G.H.
TEIKNAÐ	
VERK NR.	8953
BLAÐ NR.	2-03

SIGURÐUR ÞORLEIFSSON TÆKNIFRÆÐINGUR F.T.F.I.
STRANDGÖTU 11 HAFNARFIRÐI SÍMI 54751