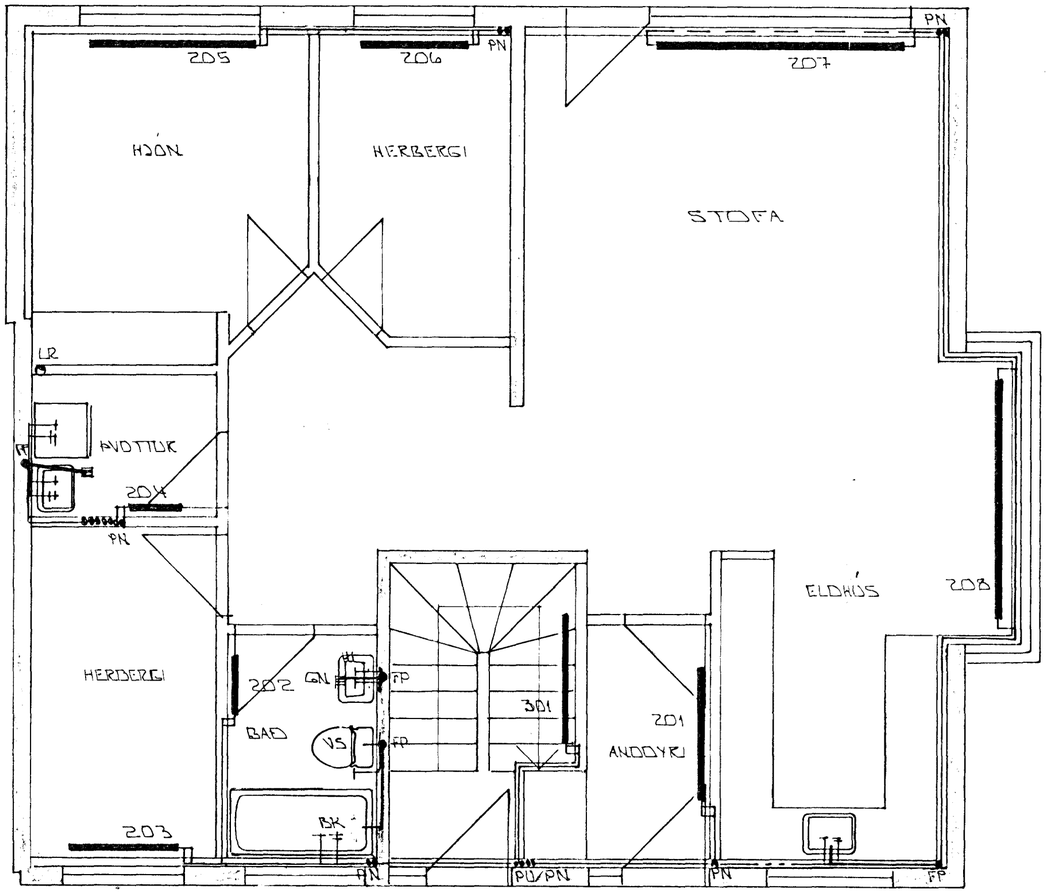

GRUNNMYND 2. HÆÐ 1:50

HAFNARFJARÐARBÆR
30 OCT 1990
BYGGINGAFULLTRÚINN

BR.NR.	DAGS	EÐLI BREYTINGAR	SIGN.

SUÐURGATA 94 HAFNARFIRÐI

HITA - VATNS OG FRÁRENNSLISLAGNIR.
GRUNNMYND 2. hæð.

MÆLIKV. 1:50

DAGS	4.'90
HANNAÐ	
TEIKNAÐ	
VERK NR.	8953
BLAÐ NR.	2-04

SIGURÐUR ÞORLEIFSSON TÆKNIFRÆÐINGUR F.T.F.I.
STRANDGÖTU 11 HAFNARFIRÐI SÍMI 54751