


liörðu  
 einangrað með 1" steinull  
 100 PVC

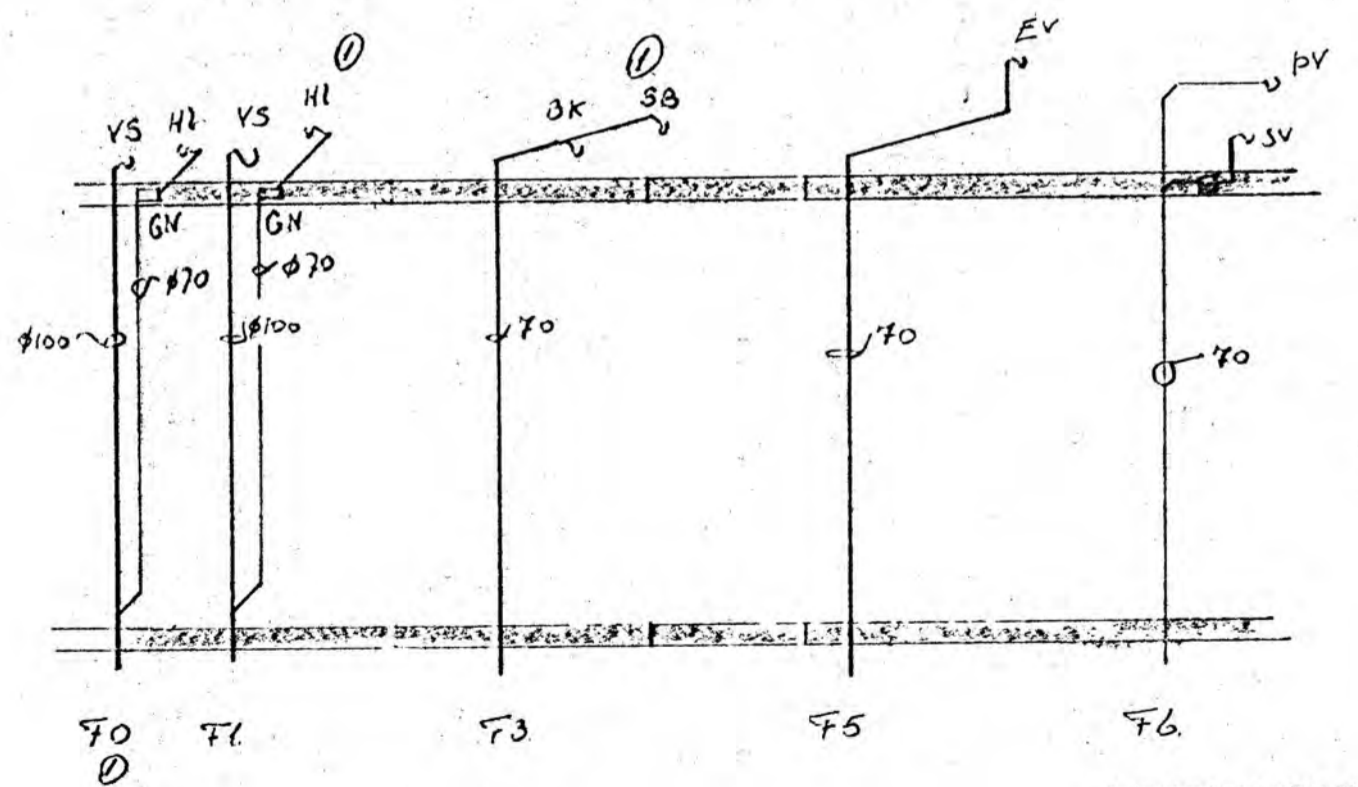

Fallrör úr PP. Grætt plást  
 Einangrað með 1" steinull.

Breytingar			RAGNAR G. GUNNARSSON TÆKNIFR. MTFI VESTURBERGI 26 - SÍMI 73703	
Nr.	Dags	Nafn		
1.	23/9/88	R.G.	SVALBARÐ 15	Hafnarfirði
			Hili, valn og frænnslí	1. Hóð. Bilgermsla