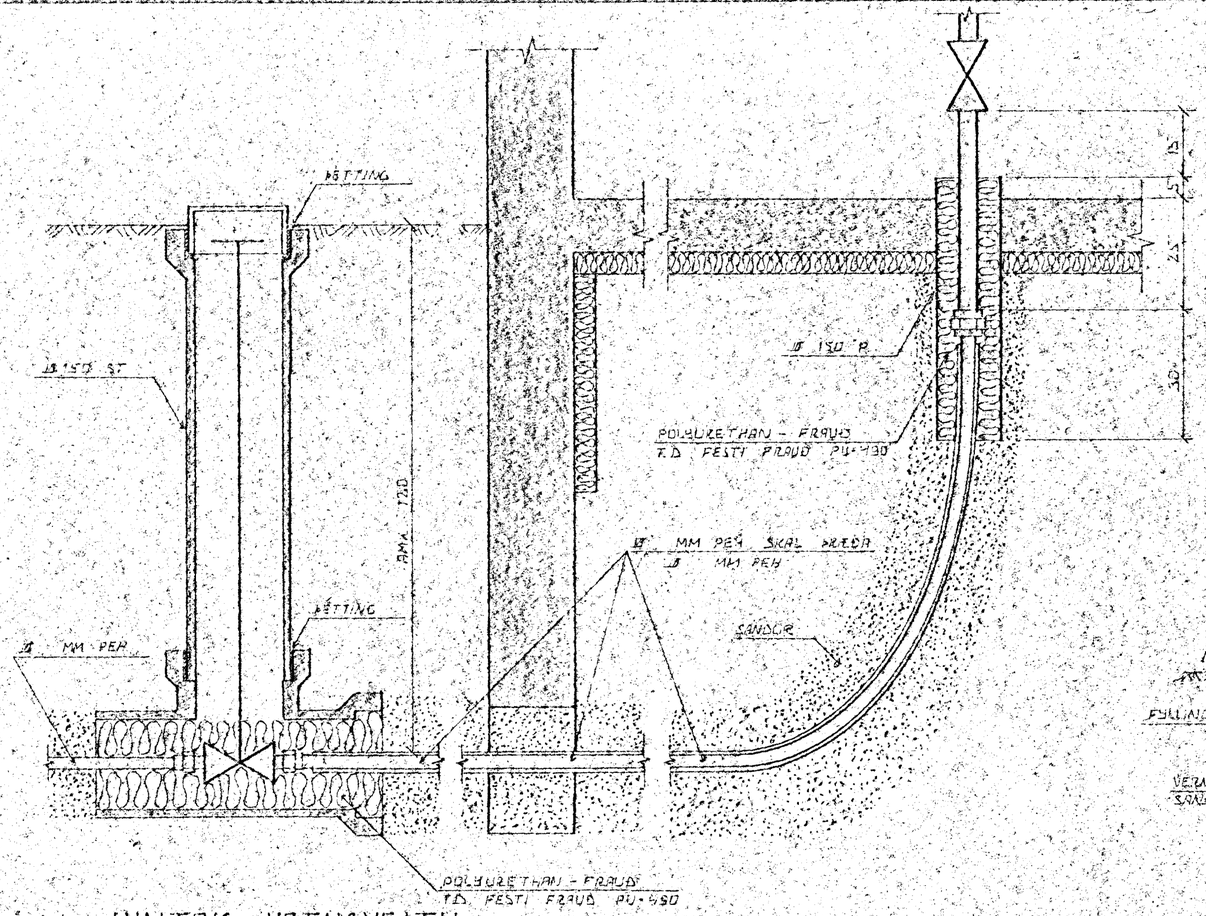

INNTAK VATNSVEITU

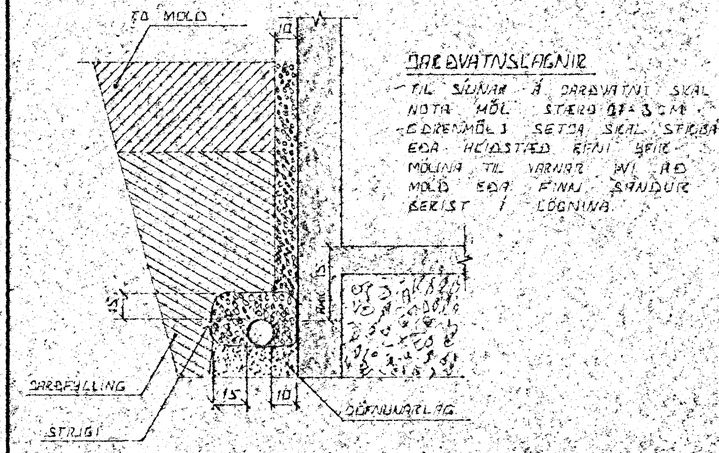

JARÐVATNSLAGNIR

TIL SÚNAR Á JARÐVATNI SKAL NOTA MÖL STÆRÐ Ø 1-3 CM. UMHVERFIS MÖLINA SETJA SKAL STRIGA EÐA HLÍÐSTÆÐ EFNI SEM VERNDAR MÖLINA TIL VARNAR ÞVÍ AÐ MOLD EÐA FÍNAR SANDKORN BERIST Í LÖGNINA.

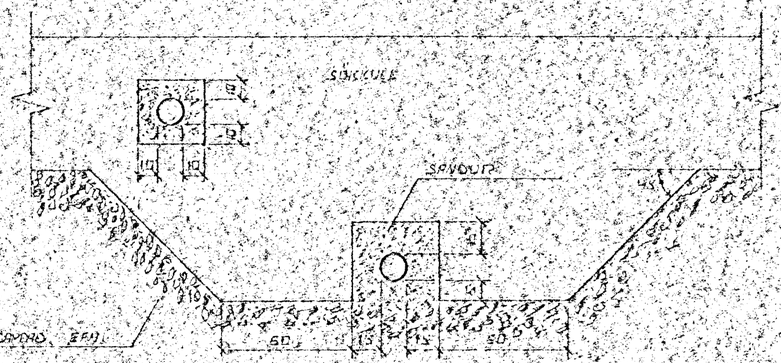

FRÁGANGUR LAGNA UNDIR ÖG Í SÚÐKÚLUVEGG

GRAFIÐ SKAL FYRIR LÖGNUM UNDIR SÚÐKÚLUM Í BOGA EÐA BEINA ERÐ STREKKTIR.

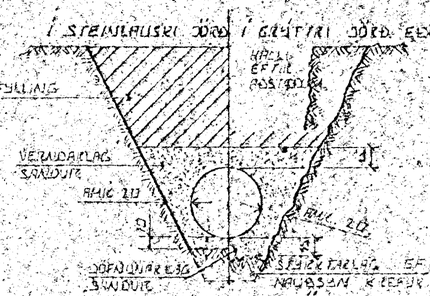

LEIÐSLUSIKUR- PLASTRÖRA

BURÐARGETA PLASTRÖRA TIL AÐ STANDAST NOTKUN OG ÁLAGS ÆTTU AÐ JARÐLAGIÐ SEM ÞEIR LEIÐSLUNNI LIGGUR ÞRÖST Í ENDANN Á HVAÐ VEÐ SKIPTIR ER HJÓLAÞRÝSTINGUR KRINGUM KÖRIN ÞESS VEGNA SKAL VANDA MEÐ UMHVERFIS MÁL SEM HÆTTA ER Á UMFERÐARÁLAGI.

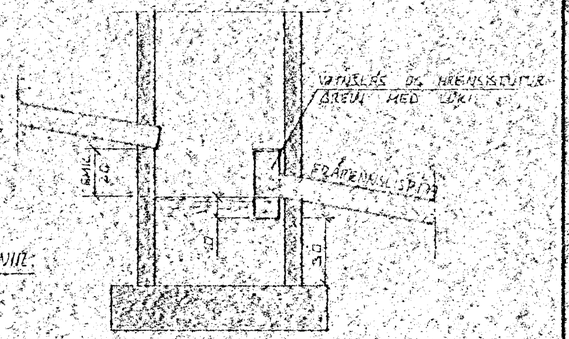

TÁKN FYRIR GRUNNLAGNIR

SKÓLPLÖGN

RÉNVATNSLÖGN

REGNVATNSLÖGN +
JARÐVATNSLÖGN

JARÐVATNSLÖGN

SÍAFNBRUNNUR

BRUNNUR FYRIR JARÐVATN OG RÉNVATN FRÁRENNSLISPÍPA SKAL VERA RMK 150 CM FRÁ YFIRBORÐI JARÐVEGS

ÚTGRÖFTUR

ÚTGRÖFTUR FYRIR LEIÐSLUM SKAL EKKI VERA DÝPRI EN ÞÖRF UNDIRSTAÐA EF VALDI SUNDLEST ER AÐ LEGGJA LEIÐSLUR DÝPRA EN UNDIR STÆÐUR VERÐUR AÐ LEGGJA LEIÐSLUNA NÓG LANGT FRÁ UNDIRSTÖÐUM, TD. ÁSETA HEIMRA SÉ DRÁGG HLUTFALL MILLI DÝPTAR OG FJARLEGÐAR SKAL EKKI VERA MEIRA EN 1:2

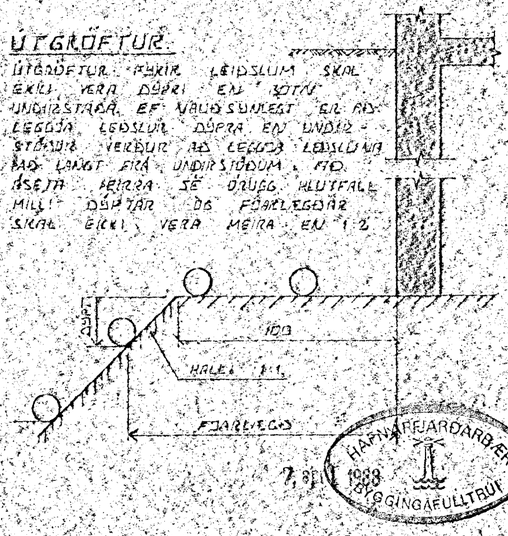

HAFNARFJARÐARBÆR ELV
1988
SKOÐUNARFULLTRÚI

BR.NR.	DAGS	ÉÐLI BREYTINGAR	SIGN

HÚSAVARÐ 13 HAFNARFIRÐI

ALMENNAR SKÝRINGAR FRÁRENNSLISLAGNIR OG INNTAK VATNSVEITU

DAGS	MARS '88
TEIKNAÐ	
FRÁGENGIÐ	
VERK NR.	8753
BLAÐ NR.	2-01

SIGURÐUR ÞORLEIFSSON TÆKNIFRÆÐINGUR F.T.F.Í.
STRANDGÖTU 11 HAFNARFIRÐI SÍMI 54151