



Úr Gildi

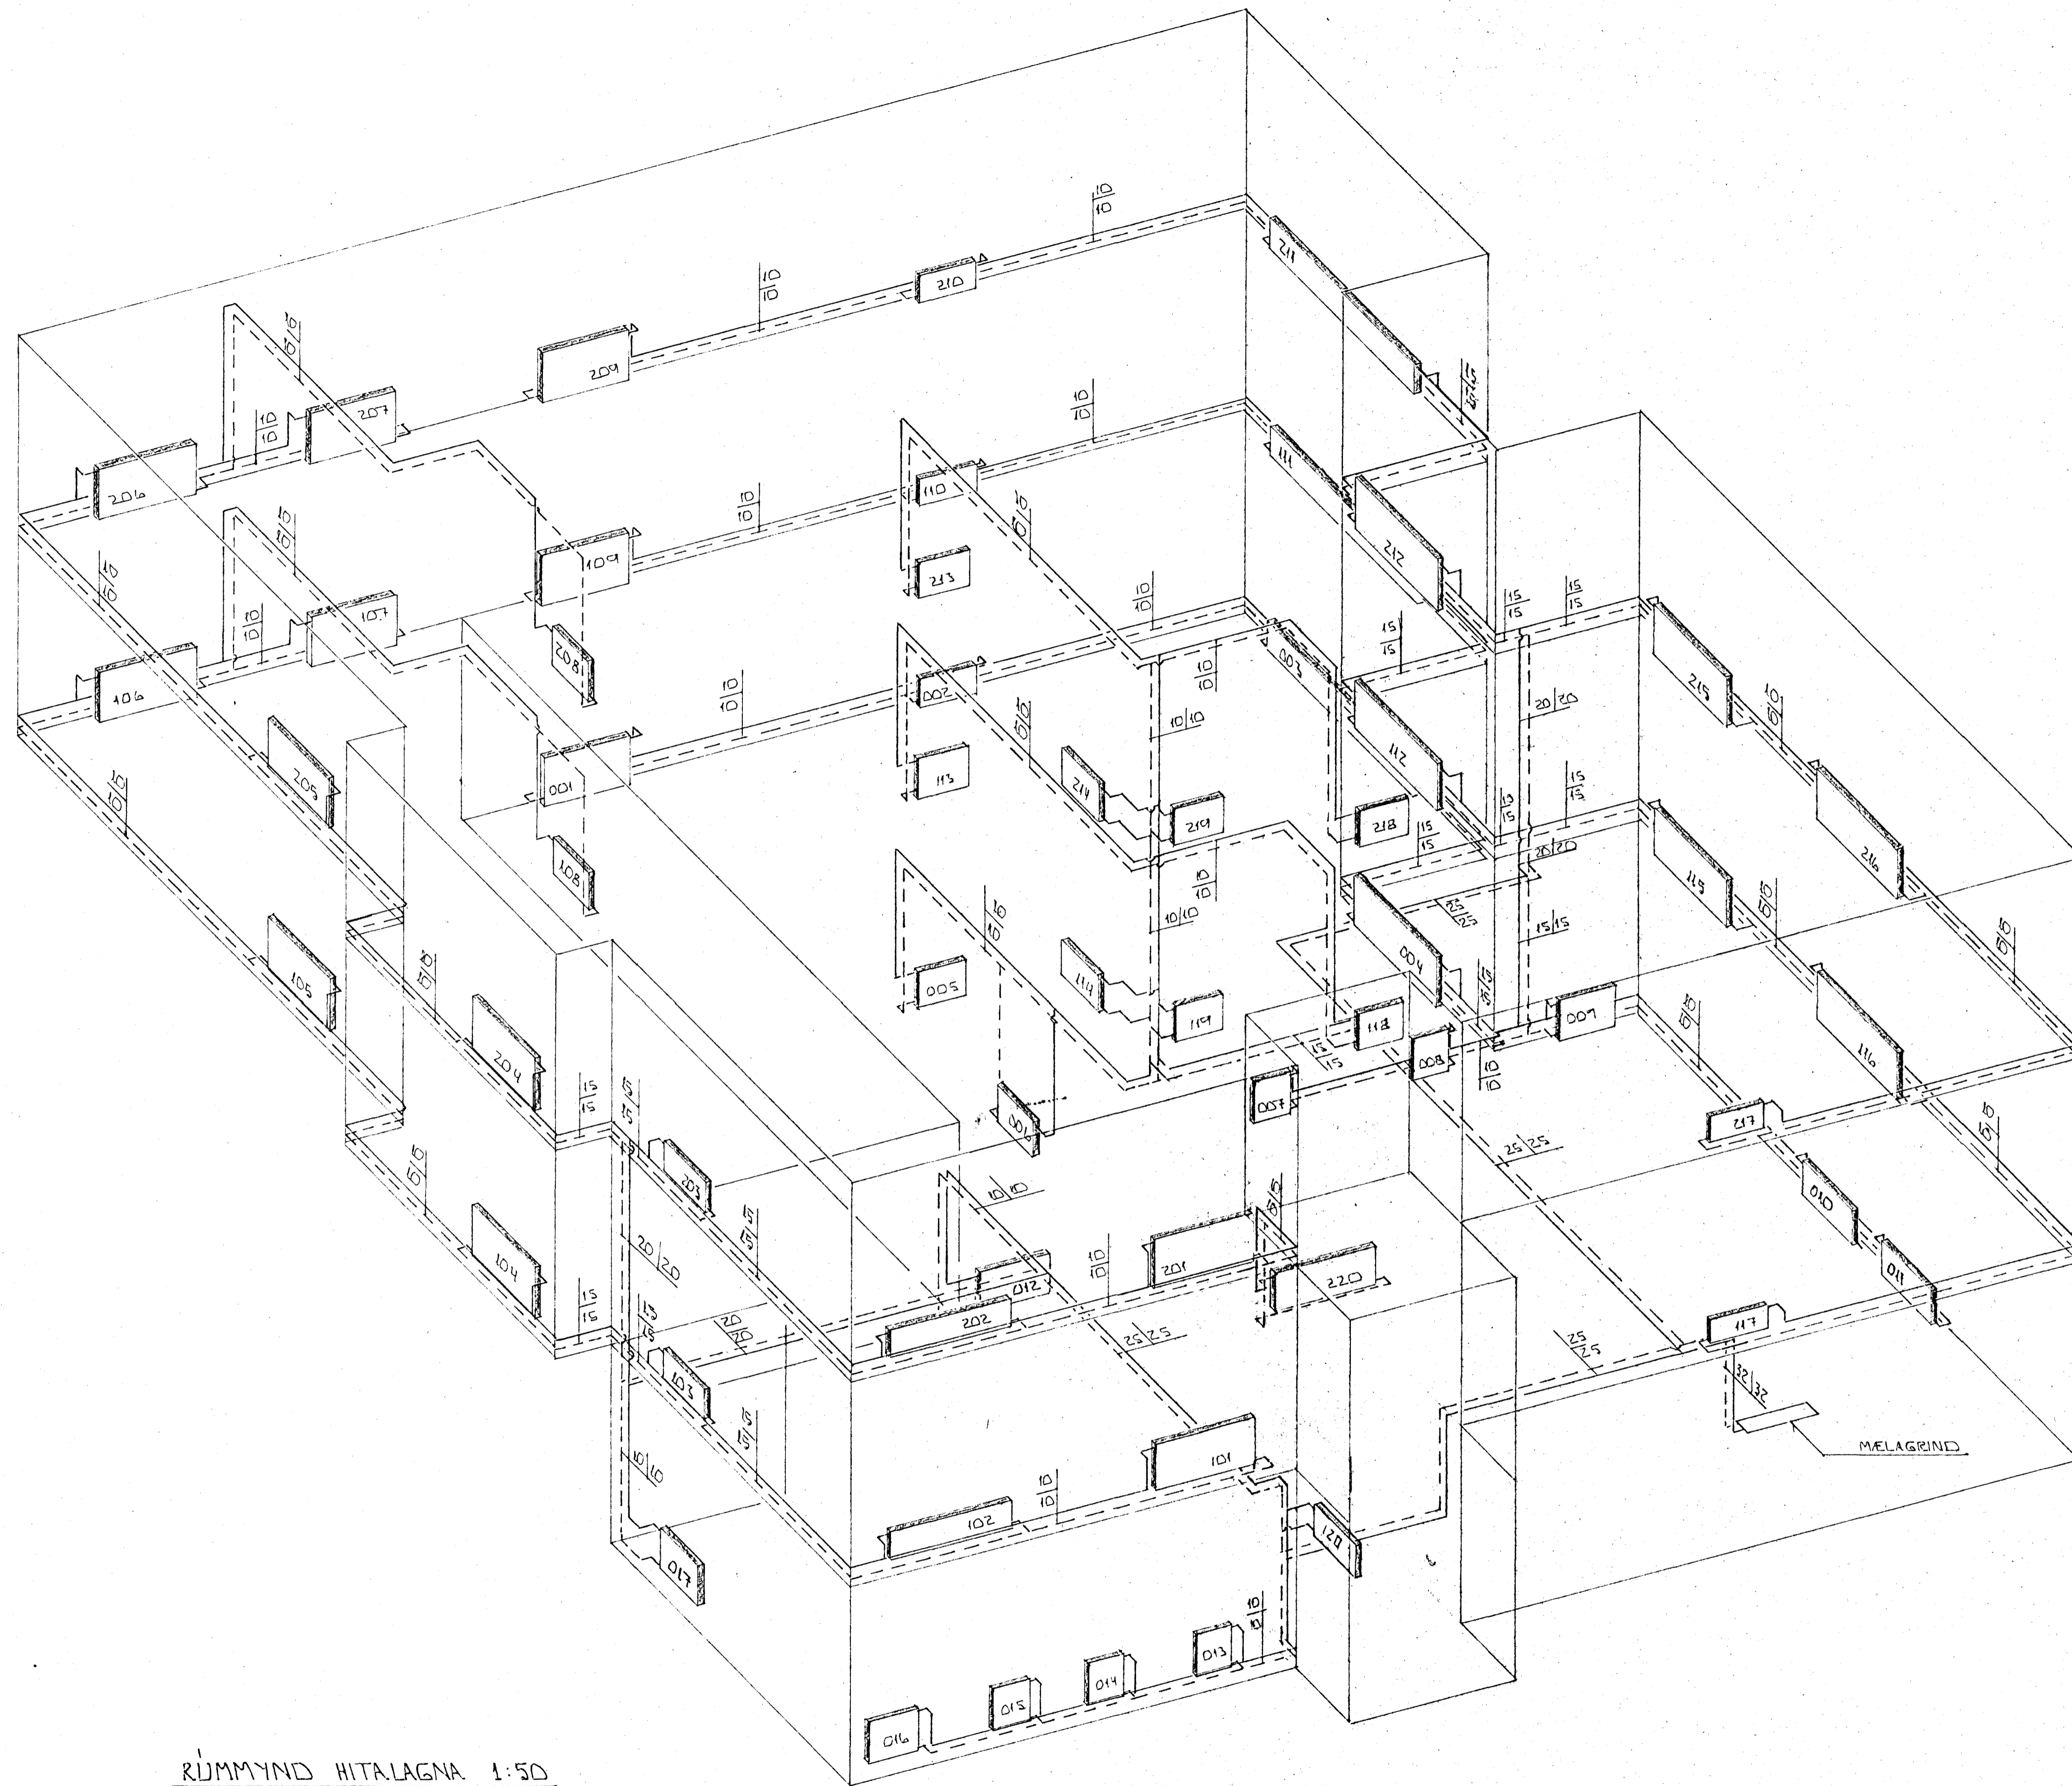

RÚMMYND HITALAGNA 1:50

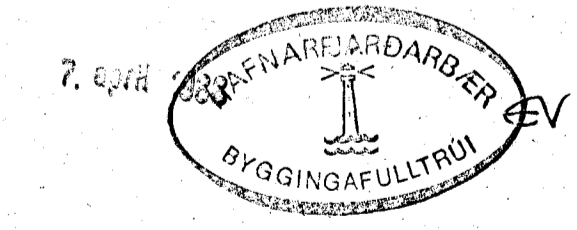

DR. NR.	DAGS	EDLI BREVINGAR	SIGN.
		ÞÓFUÐAREÐ 13 HAFNARFIRÐI.	DAGS. FEBR. '88
		RÚMMYND HITALAGNA	HANNAÐ P. Þ.
			TEIKNAD.
			VERK NR. 8753
MELUKV. 1:50			BLAD NR.
SIGURÐUR ÞORLEIFSSON TEIKNIFRÉÐINGUR F.T.F.F.I.			2-06
SFRANGÖTU 11 HAFNARFIRÐI SÍMI 54751			