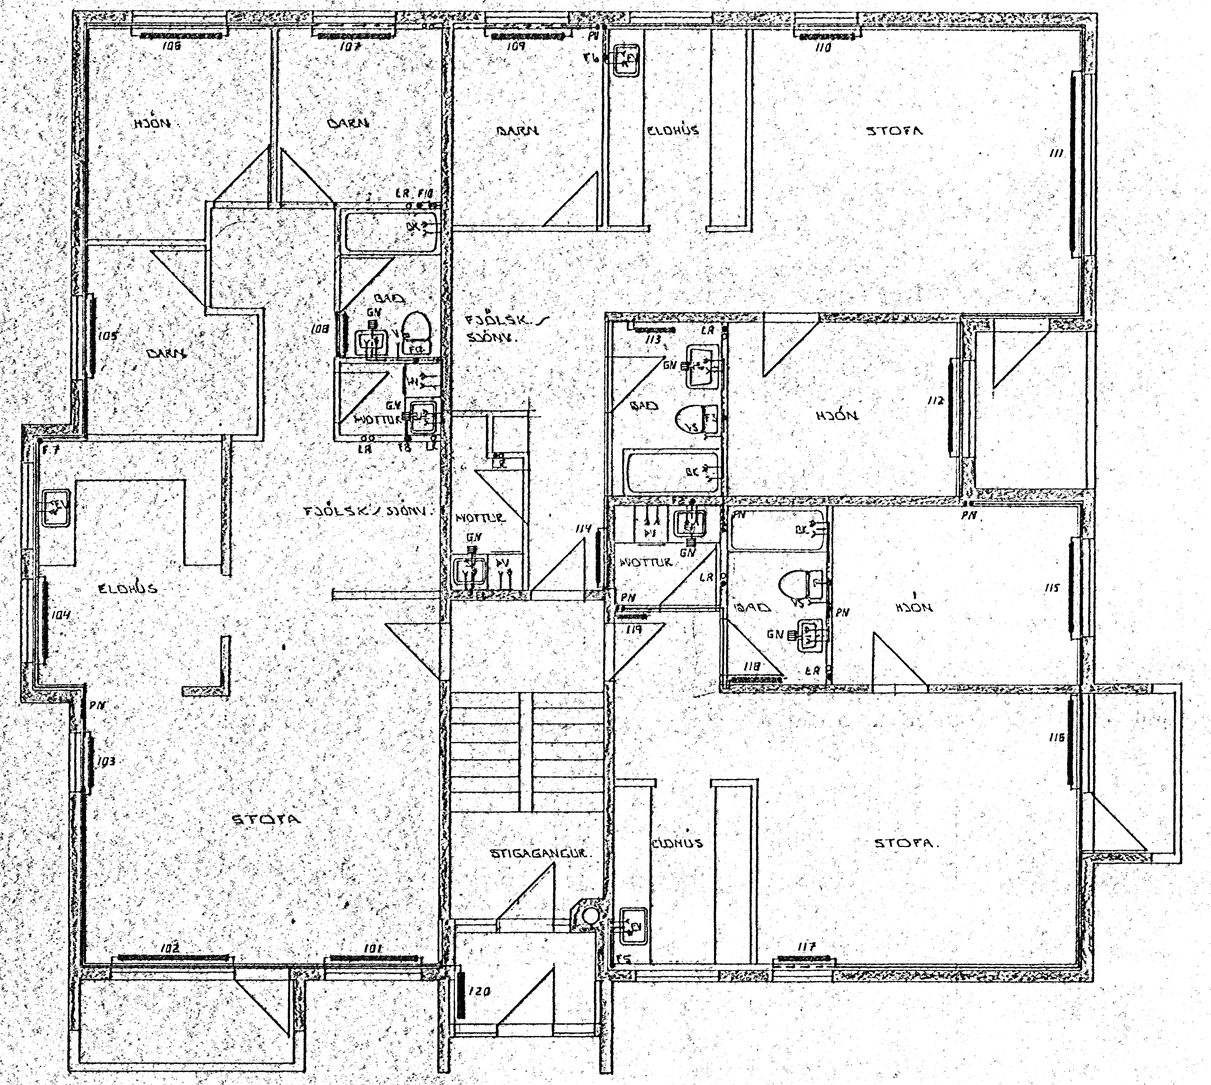

GRUNNMYND 1:50
1. HÆÐ.

29 AUG 1989
HAFNARFJARÐARBÆR
BYGGINGAFULLTRÚINN

BR.NR.	DAGS	EÐLI BREYTINGAR	SIGN.

ÞÚFUBARÐ 15 HAFNARFIRÐI

GRUNNMYND HITA - OG VATNSLAGNA. 1. HÆÐ

MÆLIKV. 1:50

SIGURÐUR ÞORLEIFSSON TÆKNIFRÆÐINGUR F.T.F.I.

STRANDGÖTU 11 HAFNARFIRÐI SÍMI 54151

DAGS NÓV. '88
HANNAÐ
TEIKNAÐ
VERK NR. 8840
BLAÐ NR. 2-04