


VITASTÍGUR 6, HAFNARFIRÐI

Samþykkt á fundi bygginga-
nefndar þ. 9/3 1983.
BYGGINGAÞULLTRÚÐIN
Í HAFNARFIRÐI

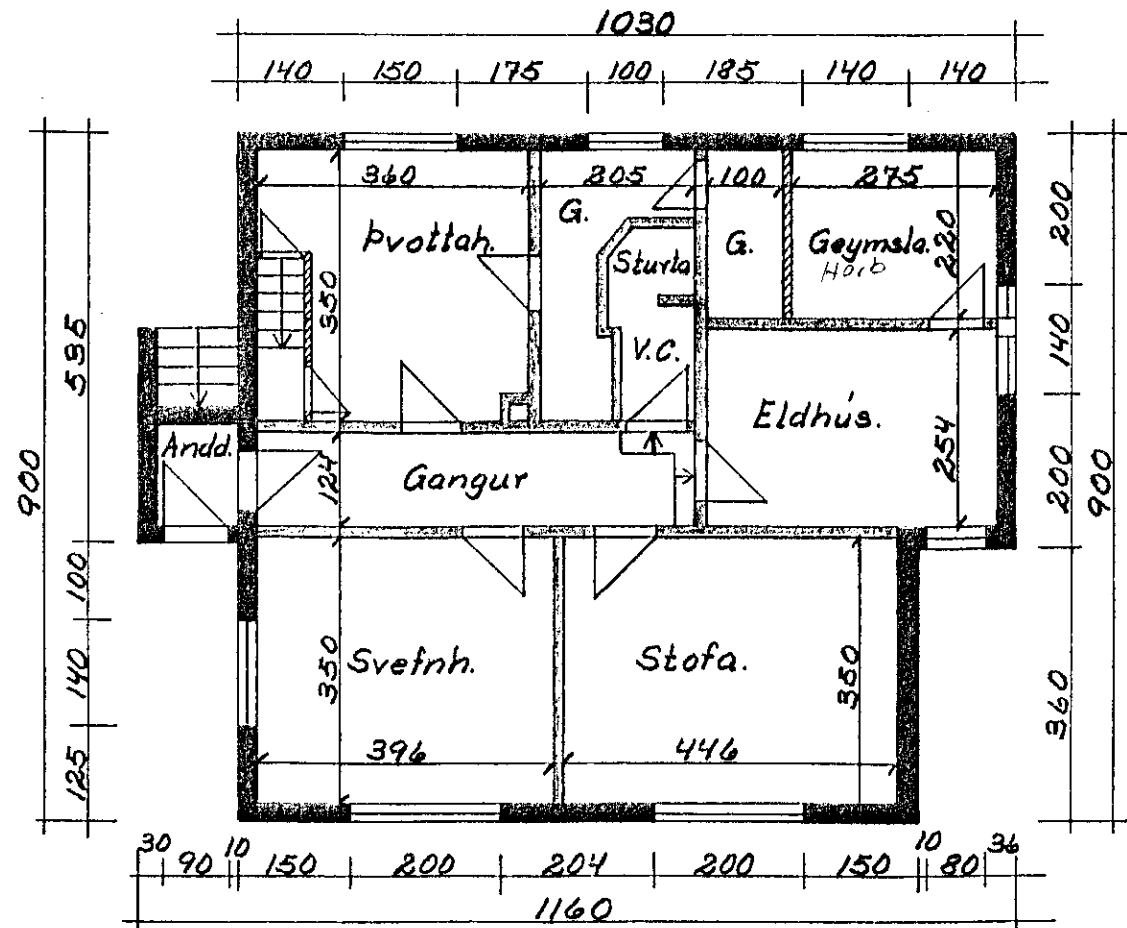

Grunnmynd jarðhæðar
Mkv. 1:100

Hafnarfirði 31.03.'83
Guðmundur A. Guðjónsson
Byggingafr.