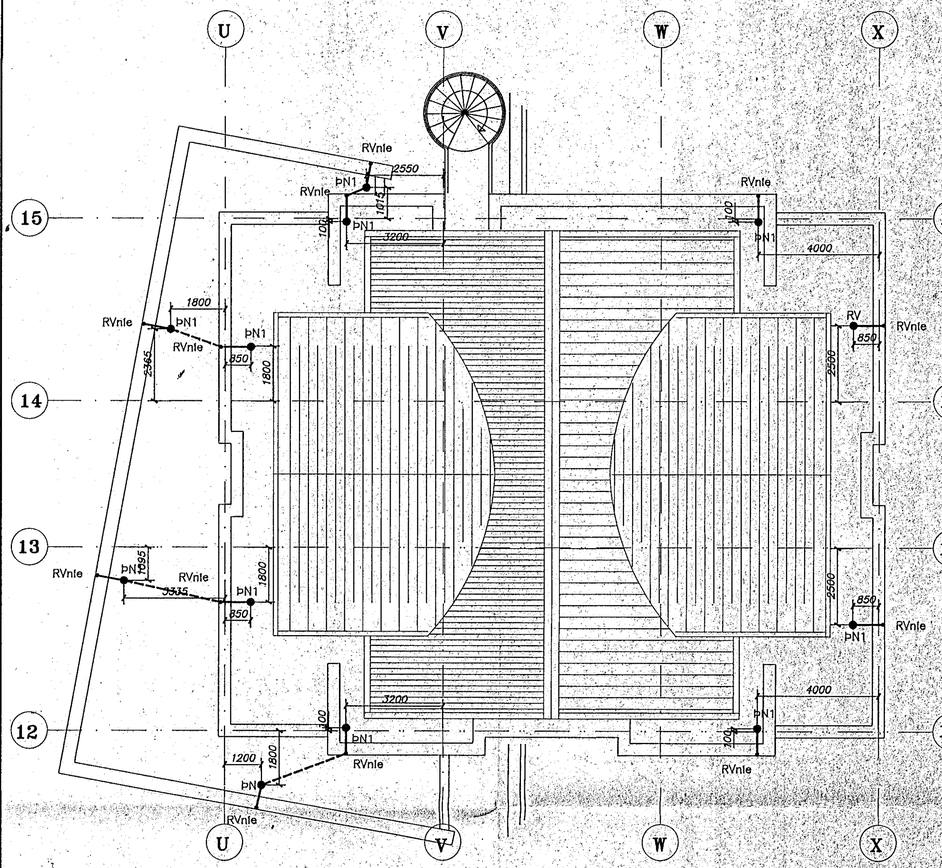

Þak hótelbyggingar 1:100

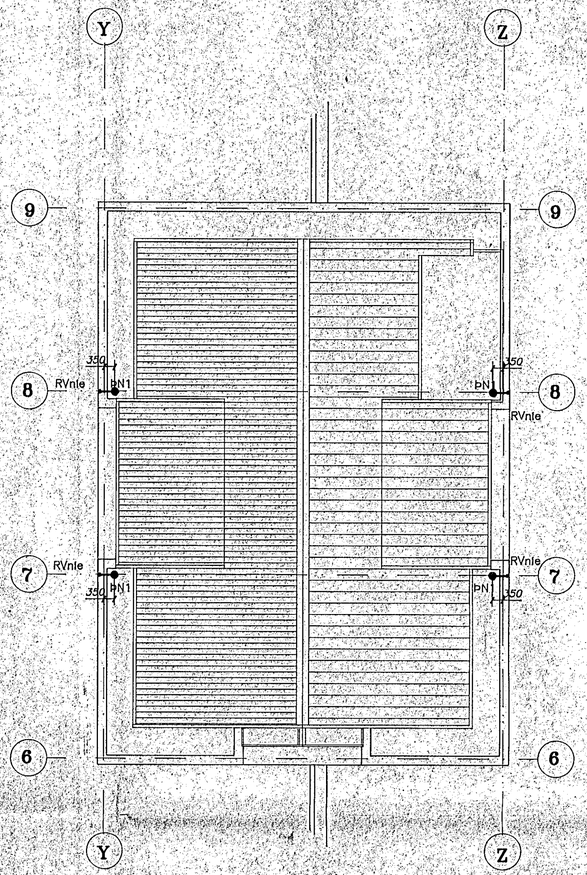

Þak skrifstofubyggingar 1:100

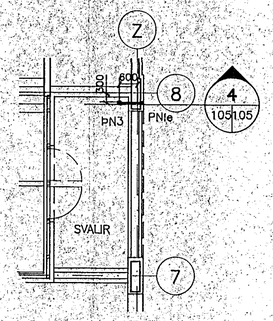

SVALIR – 2.HÆÐ SKRIFST.
M. 1:50

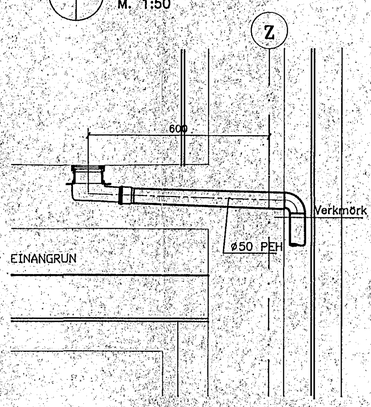

4 SNIÐ 105105 M. 1:10

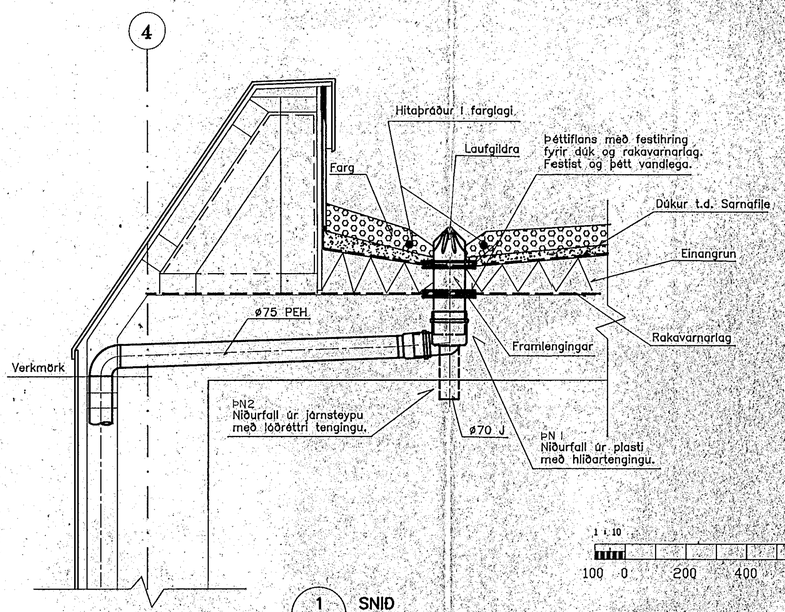

1 SNIÐ 45105 M. 1:10

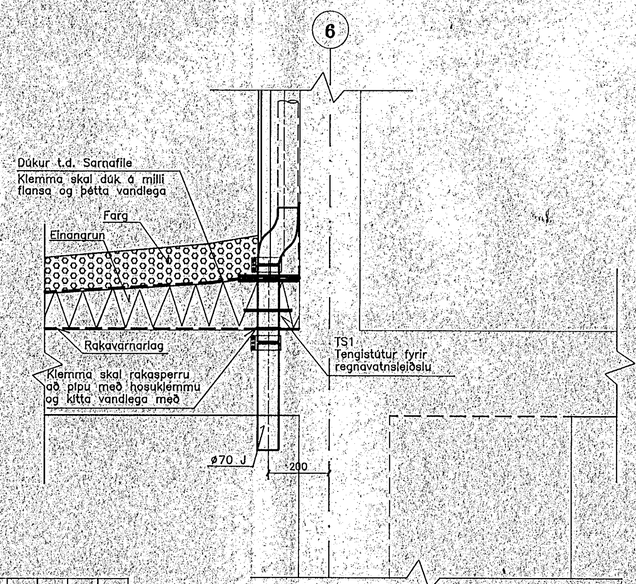

2 SNIÐ 45105 M. 1:10

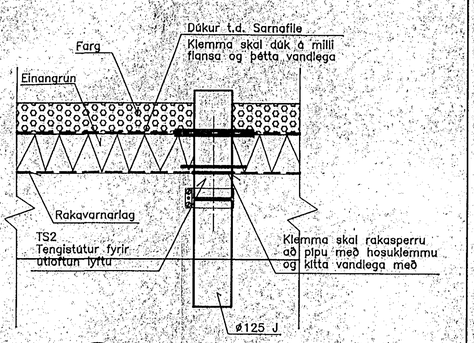

3 SNIÐ 45105 M. 1:10

1 : 10
100 0 200 400 600 800 1000 mm

1 : 100
1 0 1 2 3 4 5 6 7 8 9 10 m

Skýringar

Efni og frágangur

Almennar skýringar eru eins og á teikningu númer 1032 V 12.
Innsteyptir tengistútar, TS1,TS2, og þakniðurföll ásamt innsteyptum pípum skulu vera eins og sýnt er á þessari teikningu og lýst er hér í skýringum.

Þakniðurföll

Þakniðurföll með hliðartengingu, ÞN1, skulu vera úr plasti t.d. Kessel 36700.70. Þakniðurföll með lóðréttri tengingu, ÞN2, skulu vera úr járnsteypu t.d. Passavant 5166.10.
Á þakniðurföllum skal vera laufgildra.
Þakniðurföllin skulu vera með þéttiflönsum fyrir rakasperru og þéttidúk. Klemma skal þéttidúk og rakasperru vandlega á milli þéttiflans og móthringa þannig að tryggt sé að ekki leki með.
Niðurfall af svölum, ÞN3, skal vera úr plasti t.d Kessel 45451.

RVnle – Regnvatnspípa niður í einangrun.
RVnáv – Regnvatnspípa niður á vegg.

Brotalínur – – – – – sýna leiðslur sem liggja í fargi en tilheyra ekki þessu útboði.

NR	FJÖLDI	BREYTINGAR	DAGS	SAMÞ

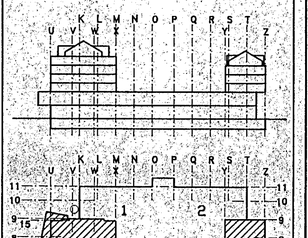

HAFNARFJARÐARBÆR
09 SEP 1993
SKIPULAGS- OG BYGGINGAFULLTRÚINN

MIÐBÆR HAFNARFJARÐAR
FJARÐARGATA 13–15

ALMENNA VERKFRÆÐISTOFAN HF
FELLSMÚLA 26 – 108 REYKJAVÍK
SÍMI (91) 678100 FAX (91) 680284

HEITI
FRÁRENNSLISLAGNIR
ÞÖK, HLUTAR 5–6
GRUNNMYNDIR OG SNIÐ

MK.	HANNAÐ	TEIKNAÐ	YFIRFARIÐ	SAMÞ.
1:100 / 1:10	RHauks	RHauks	ÓÁ	

DAGS: 01/09 1993

TEIKNING NR.: 1032–V–105

BREYTING NR.: