



GRUNNMYND 4.-6.HÆÐ
M. 1:50


GRUNNMYND 7.HÆÐ
M. 1:50

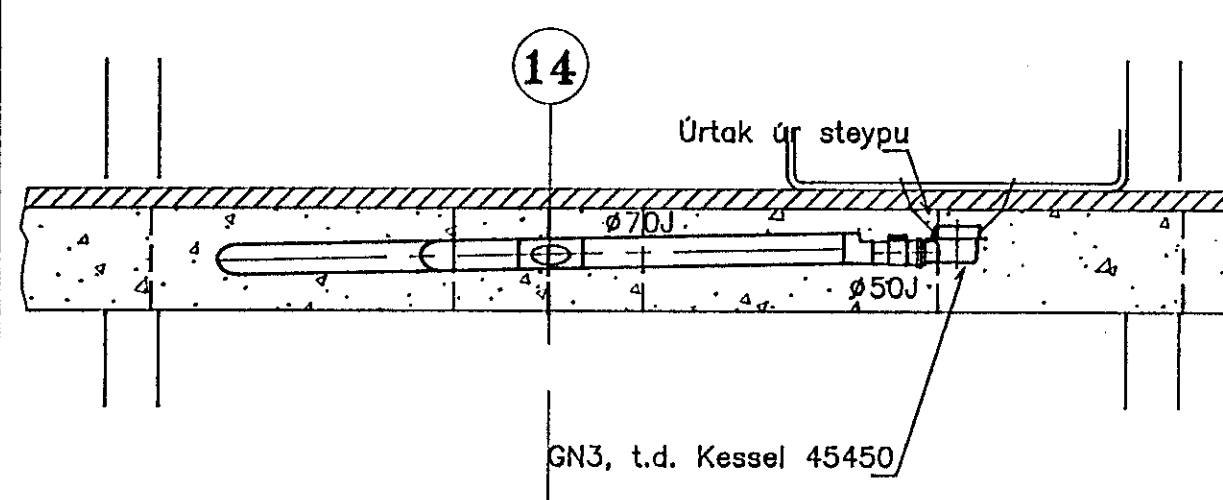


1 SNID
108/108 M. 1:20

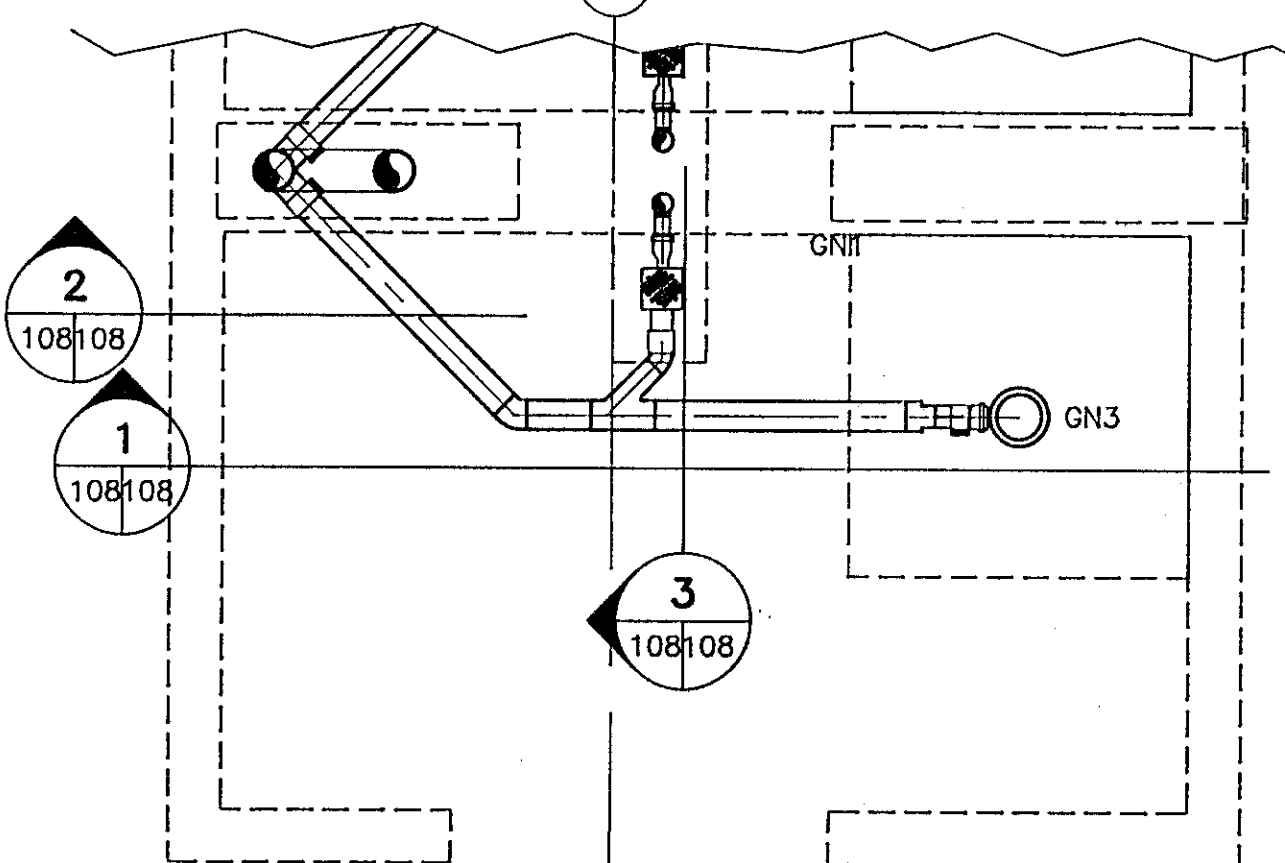


GRUNNMYND
M. 1:20

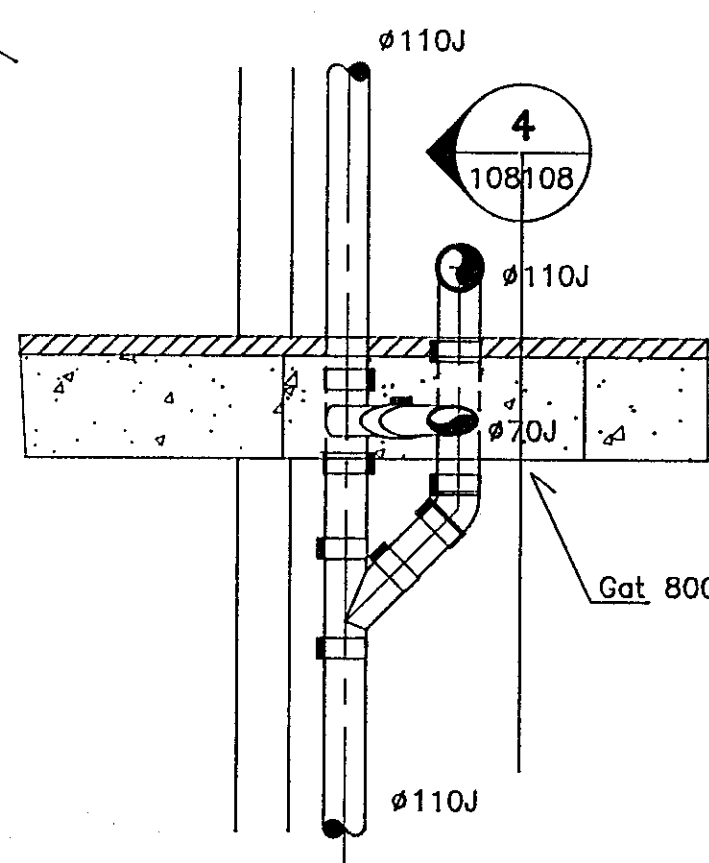

2 SNID Ekki með l uppsteypu
108/108 M. 1:20


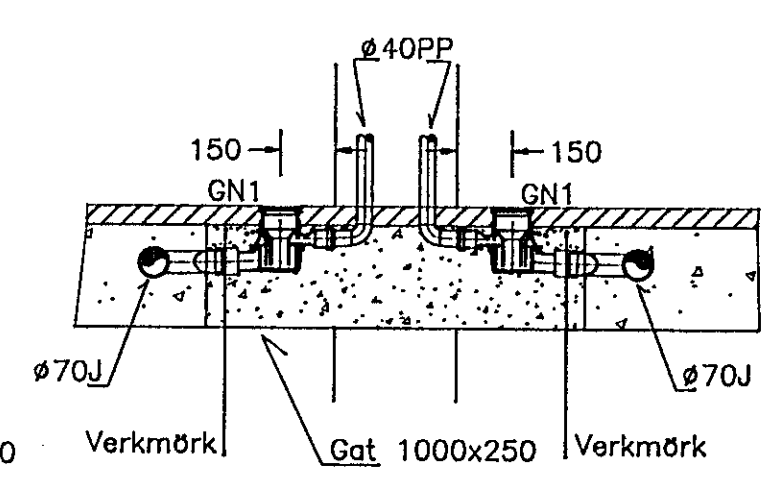


3 SNID
108/108 M. 1:20

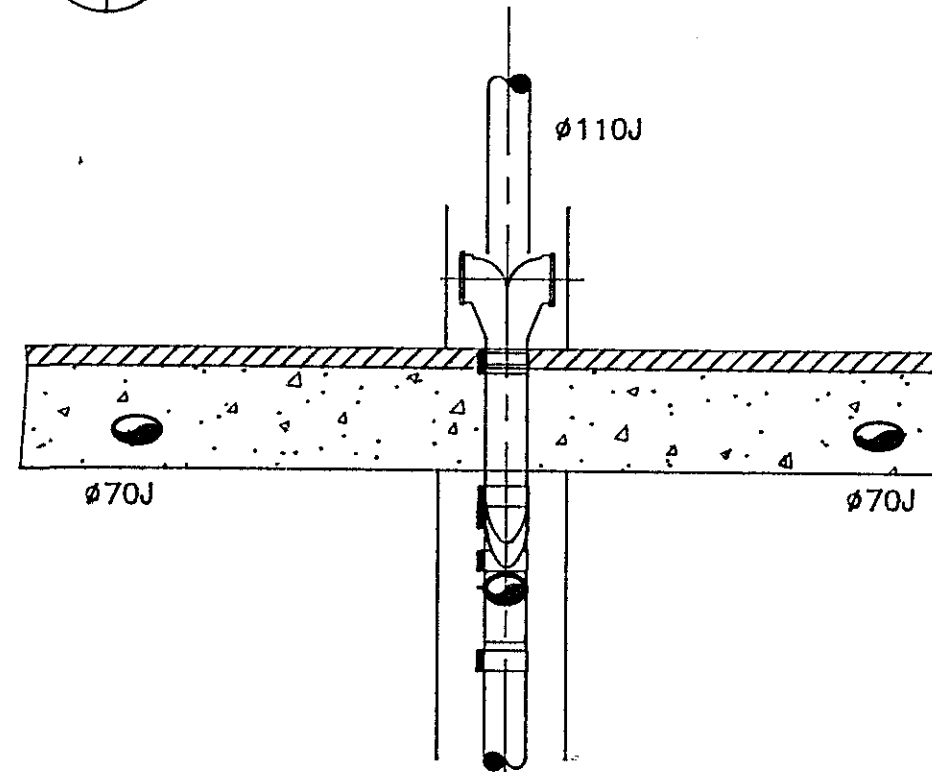

4 SNID
108/108 M. 1:20

NR	FJÖLDI	BREYTINGAR	DAGS	SAMB

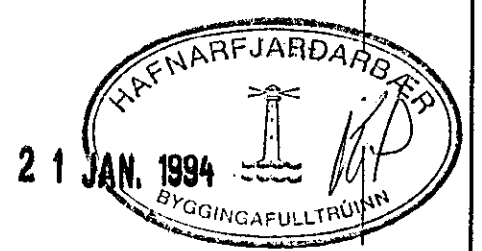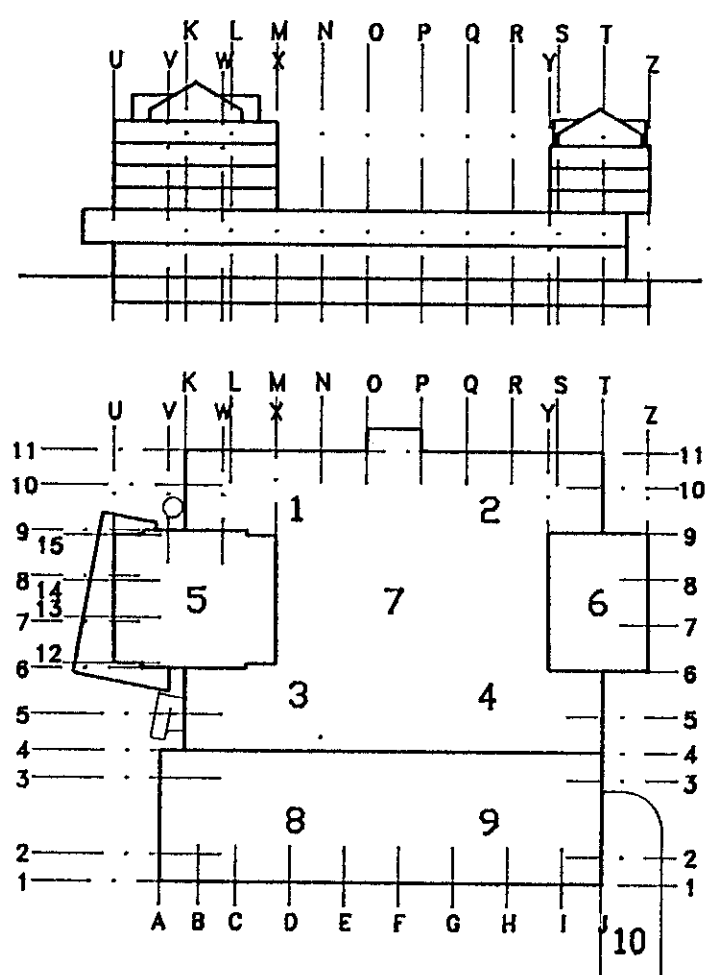

MIDBÆR
HAFNARFJARDAR
FJARDARGATA 13-15

ALMENNA
VERKFRÆÐISTOFAN HF
FELLSMÖLA 26 - 108 REYKJAVÍK
SÍMI (91) 678100 FAX (91) 680284

HEITI
INNSTEYPTAR FRÁRLAGNIR
3.-7.HÆÐ, HÓTEL
GRUNNMYND, HLUTI 5

SKAL	1:50	1:20	/	/	/
HANNAÐ	TEIKNAB	YFIRFARIB	SAWÞ.		
	RHauks	RHauks	VA	5.J.	
DAGS	19/12 1993				
TEIKNING NR.	1032-V-108				BREYTING NR.