

Neysluvatnslagnir sjá teikn.nr. 1032-V-100

MK=4,20


PN undir frórænsli

Frórænsli


FR
HR
HBR
HV
KV

Skýringar

Sjá skýringar fyrir hitalagnir á teikningu nr. 1032-V-116. Sjá skýringar og tákni á teikningu nr. 1032-V-01. Sjá demingar sérmyndir á teikningu nr. 1032-V-03, og nr. 1032-V-04.

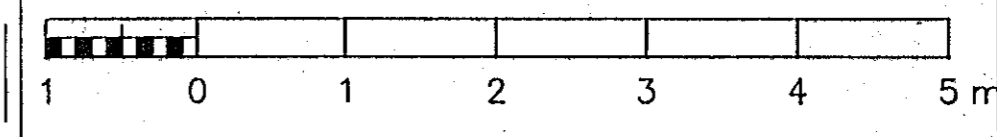


TENING OFNA

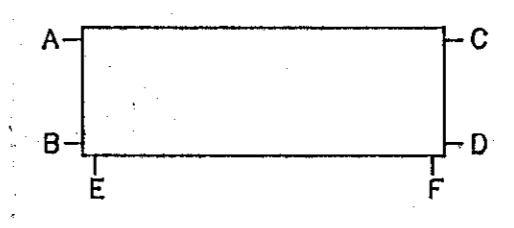

OFNASKRÁ								VALDIR OFNAR			
OFN NR.	AFL (W)	MESTA LENGD (mm)	MESTA HÆÐ (mm)	STADS. OFNLOKA	STÚTAR	FESTING	STILLIGIÐI OFNLOKA Kv	HEITI OFNS	HÆÐ OFNS (mm)	LENGD OFNS (mm)	AFL OFNS (W)
HO.1	1698	1280	600	Framrás	AD	Léttan vegg					
HO.2	563	800	600	Framrás	CD	Léttan vegg					
HO.3	563	800	600	Framrás	AB	Léttan vegg					
HO.4	2759	2080	600	Framrás	CB	Léttan vegg					
HO.5	2352	1440	800	Framrás	AD	Léttan vegg					
HO.6	488	800	500	Framrás	AB	Léttan vegg					
HO.7	2228	800	800	Framrás	AD	Léttan vegg					
HO.8	1463	2080	600	Framrás	AD	Steinvegg					
AFKÖST: 12114 W								AFKÖST: W			

I ofnaskrá er gefin upp mesta stærð stálafna, nauðsynleg varmagjöf og tengistaðir. Varmgjöfina skal miða við ofna á vegg án hindraðs loftstraemis að ofni. Ofnar skulu valdir fyrir hitanum $\Delta T=40^\circ C$ og skulu þeir hafa viðurkenningu frá Iðnteknistofnun Íslands um að þeir standist kröfur ÍST 69.1. Ofnarnir skulu þrýstiprófaðir við minnst 0,8 MPa vatnsþrýsting. Ofnarnir skulu afhentir grunnaðir á byggingarstað, með festingum eins og tilgreint er í ofnaskrá. Á öllum ofnum skal vera loftskrifa.

NR	FJÖLDI	BREYTINGAR	DAGS	SAMP

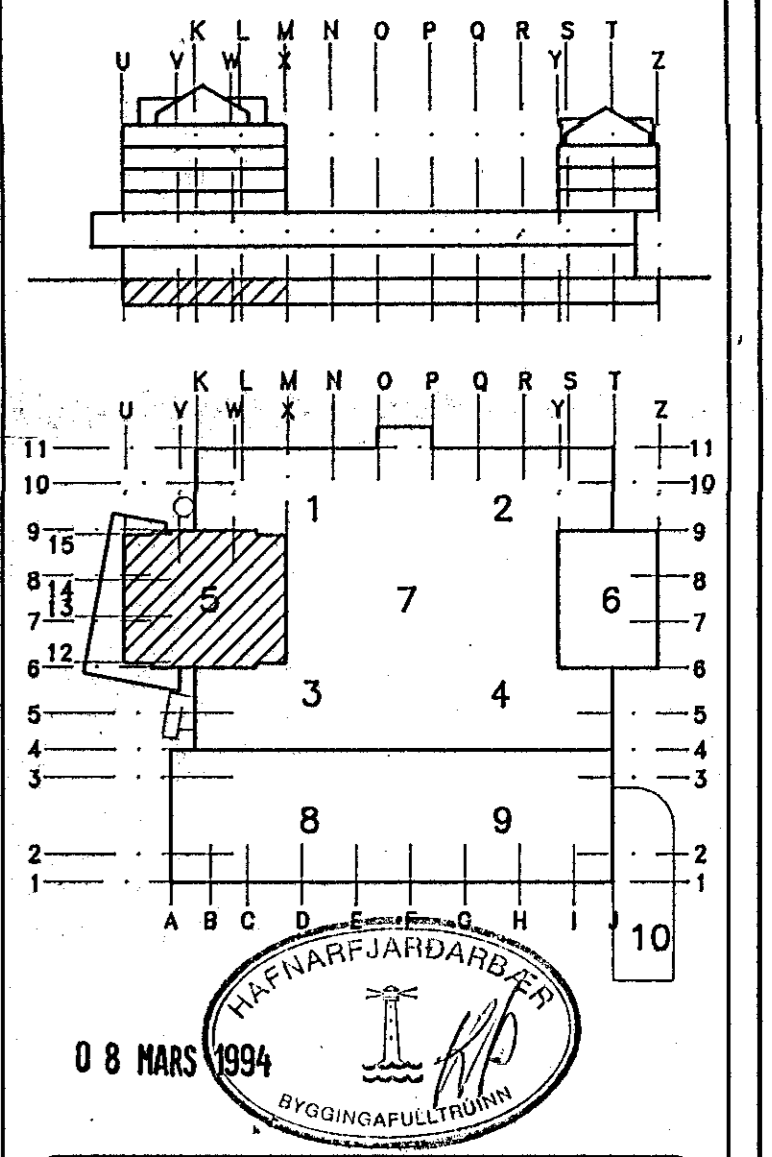

MIDBÆR HAFNARFJARÐAR
FJARÐARGATA 13-15

ALMENNA VERKFRÆÐISTOFAN HF
FELLSMÚLA 26 - 108 REYKJAVÍK
SÍMI (91) 876100 FAX (91) 880284

HITALAGNIR
KJALLARI HÓTELS
GRUNNMÝND, HL. 5

MÁL 1:50
DAGS 15/02 1994
TEIKNING NR. 1032-V-114
BREYTING NR.