
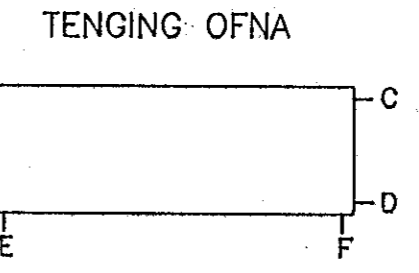


Ofnar staðsetjst skv. teikn. arkitekts.  
Göt skal bora miðað við þá staðsetningu.

Frh. sjá teikn.nr. 1032-V-33

Frh. sjá teikn.nr. 1032-V-33



**Skýringar**  
Sjá skýringar fyrir hitalagnir á teikningu nr. 1032-V-116.  
Sjá skýringar og tákni á teikningu nr. 1032-V-01.  
Sjá dæmigerðar sármyndir á teikningu nr. 1032-V-03,  
og nr. 1032-V-04.

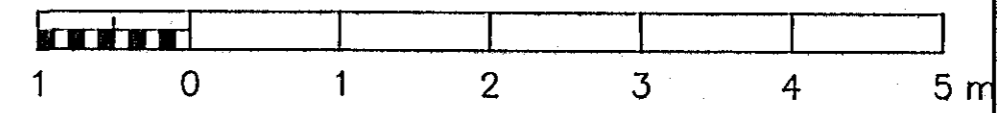

OFNASKRÁ							VALDIR OFNAR				
OFN NR.	AFL (W)	MESTA LENGÐ (mm)	MESTA HÆÐ (mm)	STADS. OFNLOKA	STÚTAR	FESTING I	STILLIGLDI OFNLOKA Kv	HEITI OFNS	HÆÐ OFNS (mm)	LENGD OFNS (mm)	AFL OFNS (W)
H1.1	1146	1280	800	Framrás	CD	Steinvegg					
H1.2	2759	2080	600	Bakrás	AD	Steinvegg					
H1.3	2759	2080	600	Bakrás	AD	Léttan vegg					
H1.4	2759	2080	600	Bakrás	AD	Léttan vegg					

Í ofnaskrá er gefin upp mesta stærð stálöfna, nauðsynleg varmagjöf og tengistaðir. Varmagjöfina skal miða við ofna á vegg án hindraðs loftstreymis að ofni. Ofnar skulu valdir fyrir hitamun  $\Delta T=40^\circ C$  og skulu þeir hafa viðurkenningu frá lönteknistofnun Íslands um að þeir standist kröfur IST 69.1. Ofnarnir skulu þrýstiprófaðir við minnst 0,8 MPa vatnsþrýsting. Ofnarnir skulu afhentir grunnaðir á byggingarstað, með festingum eins og tilgreint er í ofnaskrá. Á öllum ofnum skal vera loftskrüfa.

NR	FJÖLDI	BREYTINGAR	DAGS	SAHP

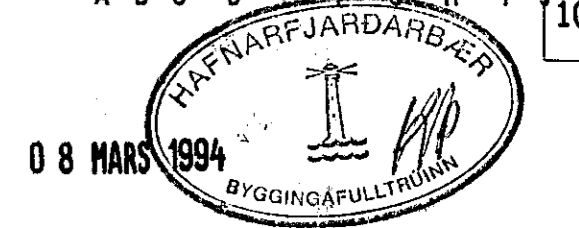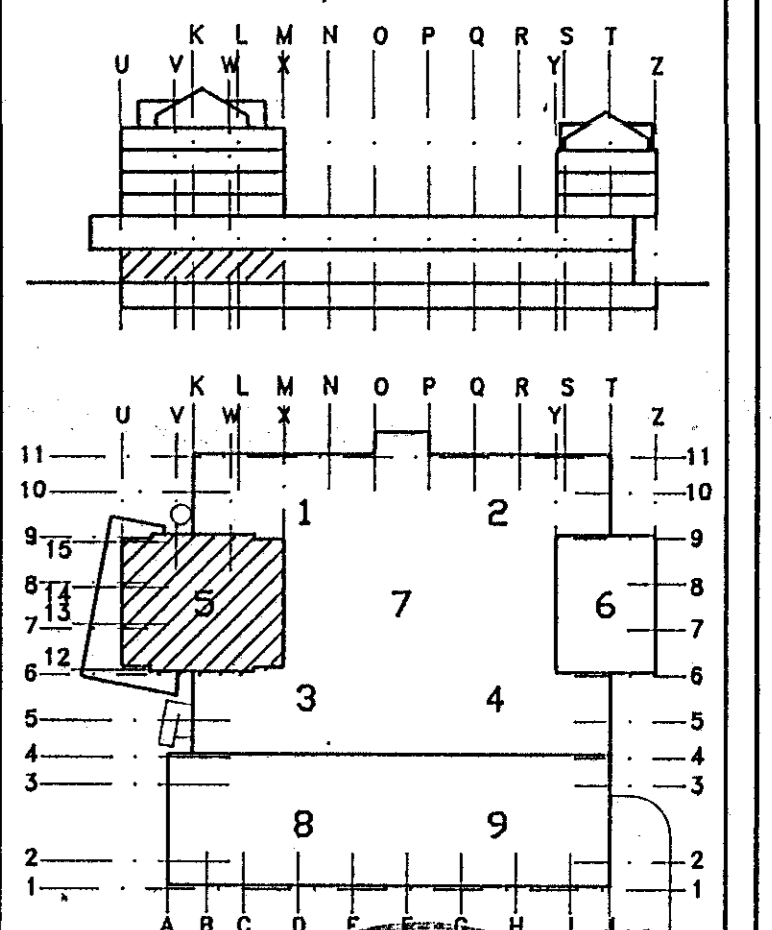

**MIDBÆR HAFNARFJARÐAR**  
FJARÐARGATA 13-15

ALMENNA VERKFRÆÐISTOFAN HF  
FELLSMÖLA 26 - 108 REYKJAVÍK  
SÍMI (91) 878100 FAX (91) 880284

HEITI  
**HITALAGNIR**  
1.HÆÐ, HÓTEL  
GRUNNMYND, HL. 5

MÁL  
1:50

MANNAÞ. TEIKNAD. YFIRFARAD. SAHP.  
R. R. DA

DAGS  
15/02 1994

TEIKNING NR.  
1032-V-115