

Í ofnaskrá er gefin upp mesta stærð stálöfna, naudsýnleg varmagjöf og tengistaðir. Varmgjöfina skal mæla við ofna á vegg án hindraðs loftstreymis að ofni. Ofnar skulu valdir fyrir hitanum $\Delta T=40^\circ\text{C}$ og skulu þeir hafa viðurkenningu frá lönteknistofnun Íslands um að þeir standist kröfur ÍST 69.1. Ofnarnir skulu þrýstiprófaðir við minnst 0,8 MPa vatnsþrýsting. Ofnarnir skulu afhentir grunnaðir á byggingarstað, með festingum eins og tilgreint er í ofnaskrá. Á öllum ofnum skal vera loftskráfa.

Allar leiðslur í ofna eru $\phi 10$ mm óeinangraðar, utanaliggjandi á veggjum.


OFNASKRÁ - 6.hæð								VALDIR OFNAR			
OFN NR.	AFL (W)	MESTA LENGÐ (mm)	MESTA HÆÐ (mm)	STADS. OFNLOKA	STÚTAR	FESTING	STILLIGILDI OFNLOKA Kv	HEITI OFNS	HÆÐ OFNS (mm)	LENGD OFNS (mm)	AFL OFNS (W)
H6.3	741	800	500	Framrás	CD	Steinvegg					
H6.5	741	800	500	Framrás	AB	Steinvegg					
H6.12	741	800	500	Framrás	CD	Steinvegg					
H6.14	741	800	500	Framrás	AB	Steinvegg					

AFKÖST: 23028 W - 6.hæð


OFNASKRÁ - 4.-6.hæð								VALDIR OFNAR			
OFN NR.	AFL (W)	MESTA LENGÐ (mm)	MESTA HÆÐ (mm)	STADS. OFNLOKA	STÚTAR	FESTING	STILLIGILDI OFNLOKA Kv	HEITI OFNS	HÆÐ OFNS (mm)	LENGD OFNS (mm)	AFL OFNS (W)
H4.-6.1	1659	1440	500	Framrás	AB	Steinvegg					
H4.-6.2	1659	1440	500	Framrás	CD	Steinvegg					
H4.-5.3	488	800	500	Framrás	CD	Steinvegg					
H4.-5.4	1377	1760	400	Framrás	AB	I gólf					
H4.-5.5	488	800	500	Framrás	AB	Steinvegg					
H4.-6.6	1659	1440	500	Framrás	AB	Steinvegg					
H4.-6.7	1659	1440	500	Framrás	CD	Steinvegg					
H4.-6.8	1549	1600	400	Framrás	AB	I gólf					
H4.-6.9	1549	1600	400	Framrás	CD	I gólf					
H4.-6.10	1659	1440	500	Framrás	AB	Steinvegg					
H4.-6.11	1659	1440	500	Framrás	CD	Steinvegg					
H4.-5.12	488	800	500	Framrás	CD	Steinvegg					
H4.-5.13	1377	1760	400	Framrás	CD	I gólf					
H4.-5.14	488	800	500	Framrás	AB	Steinvegg					
H4.-6.15	1659	1440	500	Framrás	AB	Steinvegg					
H4.-6.16	1659	1440	500	Framrás	CD	Steinvegg					
H4.-6.17	488	800	500	Framrás	CD	Steinvegg					
H4.-6.18	452	1120	500	Bakrás	CB	Léttan vegg					
H4.-5.19	1146	1280	800	Framrás	CD	Steinvegg					

AFKÖST: 23162 W

Skýringar
Sjá skýringar fyrir hitalagnir á teikningu nr. 1032-V-116. Sjá skýringar og tákni á teikningu nr. 1032-V-01. Sjá demigerðar sérrýmdir á teikningu nr. 1032-V-03, og nr. 1032-V-04.

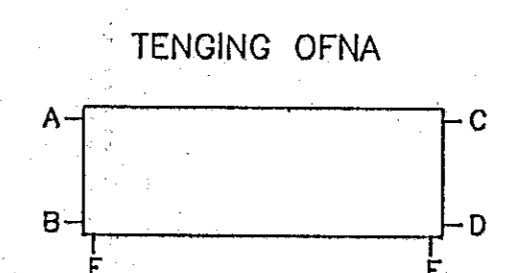

NR	FJÖLDI	BREYTINGAR	DAGS	SAMP

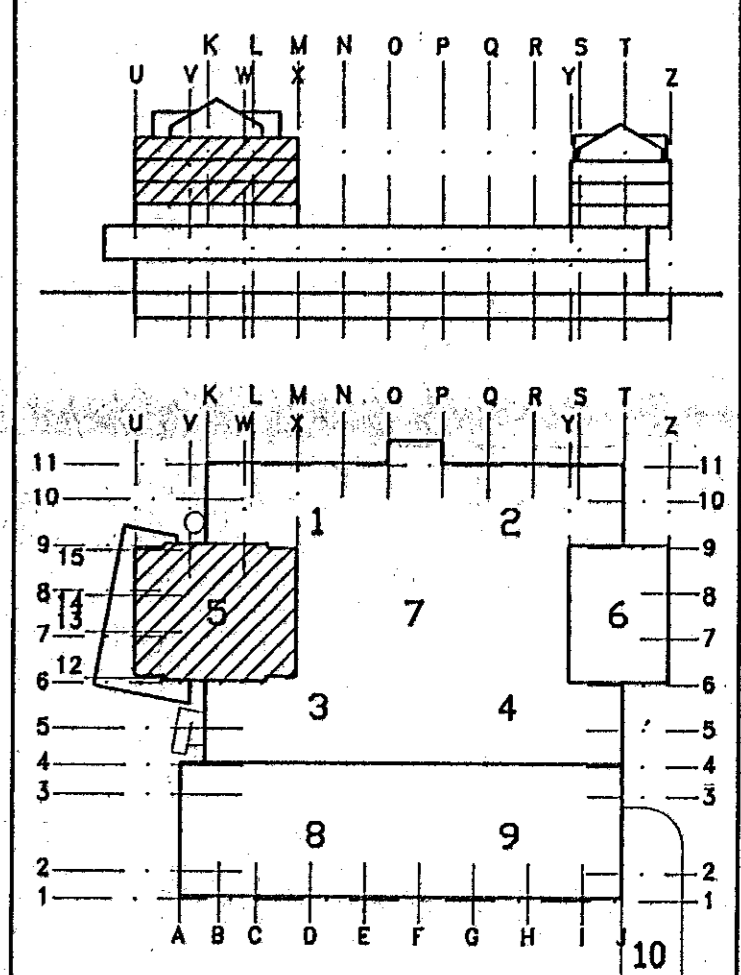

MIDBÆR
HAFNARFJARÐAR
FJARÐARGATA 13-15

ALMENNA
VERKFRÆÐISTOFNA HF
FELLSMÖLA 26 - 108 REYKJAVÍK
SÍMI (91) 678100 FAX (91) 680284

08 MARS 1994
BYGGINGAFULLTRÚINN

HEITI: **HITALAGNIR**
4.-6.HÆÐ, HÓTEL
GRUNNMYND, HL. 5

MÁL: 1:50
HANNAÐ: TEIKNAD: VERFAÐIÐ: SAMP.
DAGS: 19/02 1994
TEIKNING NR: **1032-V-118** BREYTING NR: