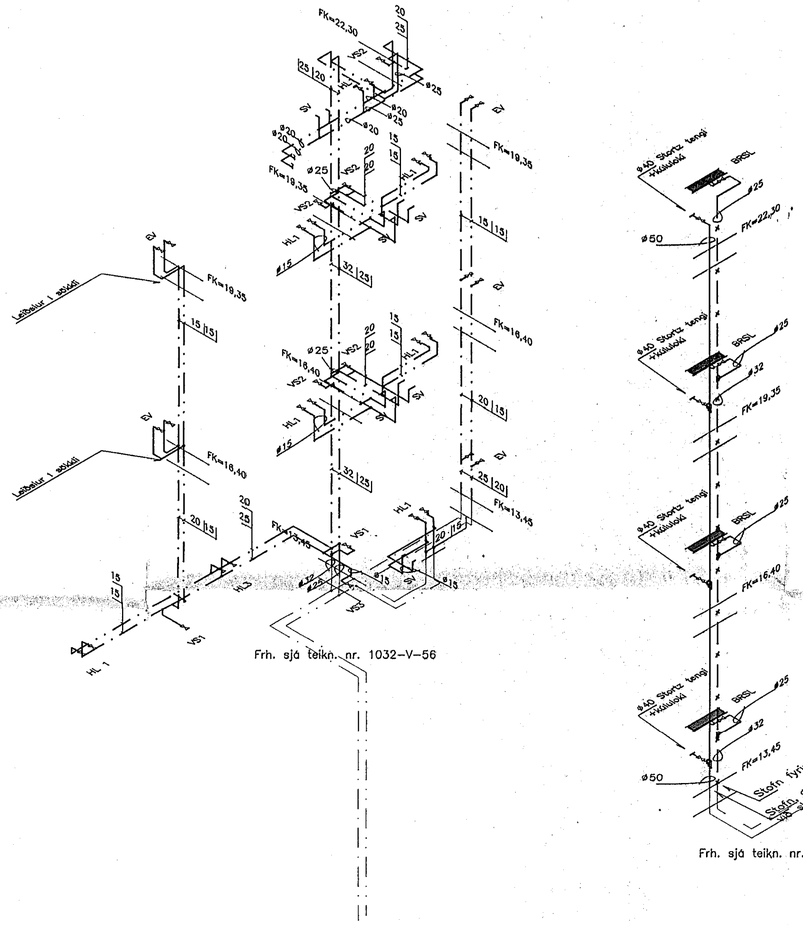

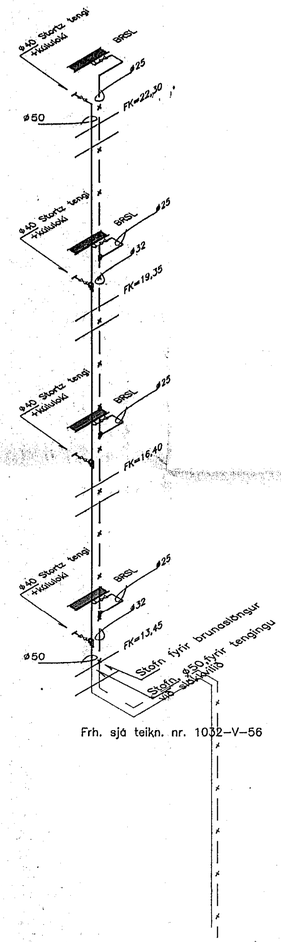

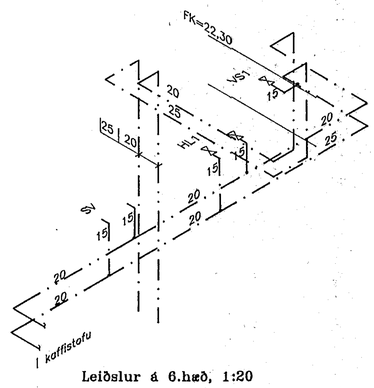

Leiðslur á 6.hæð, 1:20

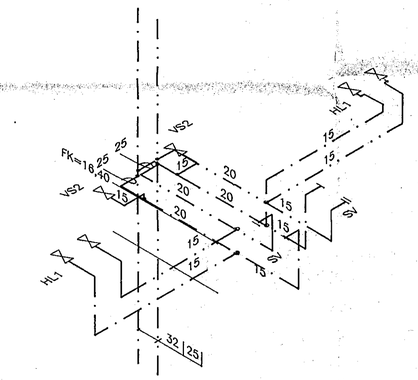

Leiðslur á 4.–5.hæð, 1:20

Skýringar

Sjá skýringar fyrir vatnslagnir á teikningu nr. 1032–V–102.
Sjá skýringar og tákn á teikningu nr. 1032–V–01.
Sjá dæmigerðar sérmyndir á teikningu nr. 1032–V–03, og nr. 1032–V–04.
Sjá snið og sérmyndir á teikningu nr. 1032–V–206, og nr. 1032–V–207.

1 0 1 2 3 4 5 m

NR	FJÖLDI	BREYTINGAR	DAGS	SAMÞ

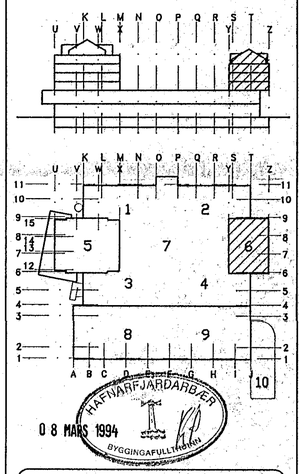

HAFNARFJARÐARBÆR
0 8 MARS 1994
BYGGINGAFULLTRÚINN

MIÐBÆR HAFNARFJARÐAR
FJARÐARGATA 13–15

ALMENNA VERKFRÆÐISTOFAN HF
FELLSMÚLA 26 – 108 REYKJAVÍK
SÍMI (91) 678100 FAX (91) 680284

VEITI: VATNSLAGNIR
3.–6.HÆÐ
RÚMMYND 1, HL 6

MÁL: 1:50
HANNAÐ: R.Hauks. TEIKNAÐ: R.Hauks. ÚTFÆRÐ: 04 SAMÞ.
DAGS: 15/02 1994
TEIKNING NR.: 1032–V–151 BREYTING NR.