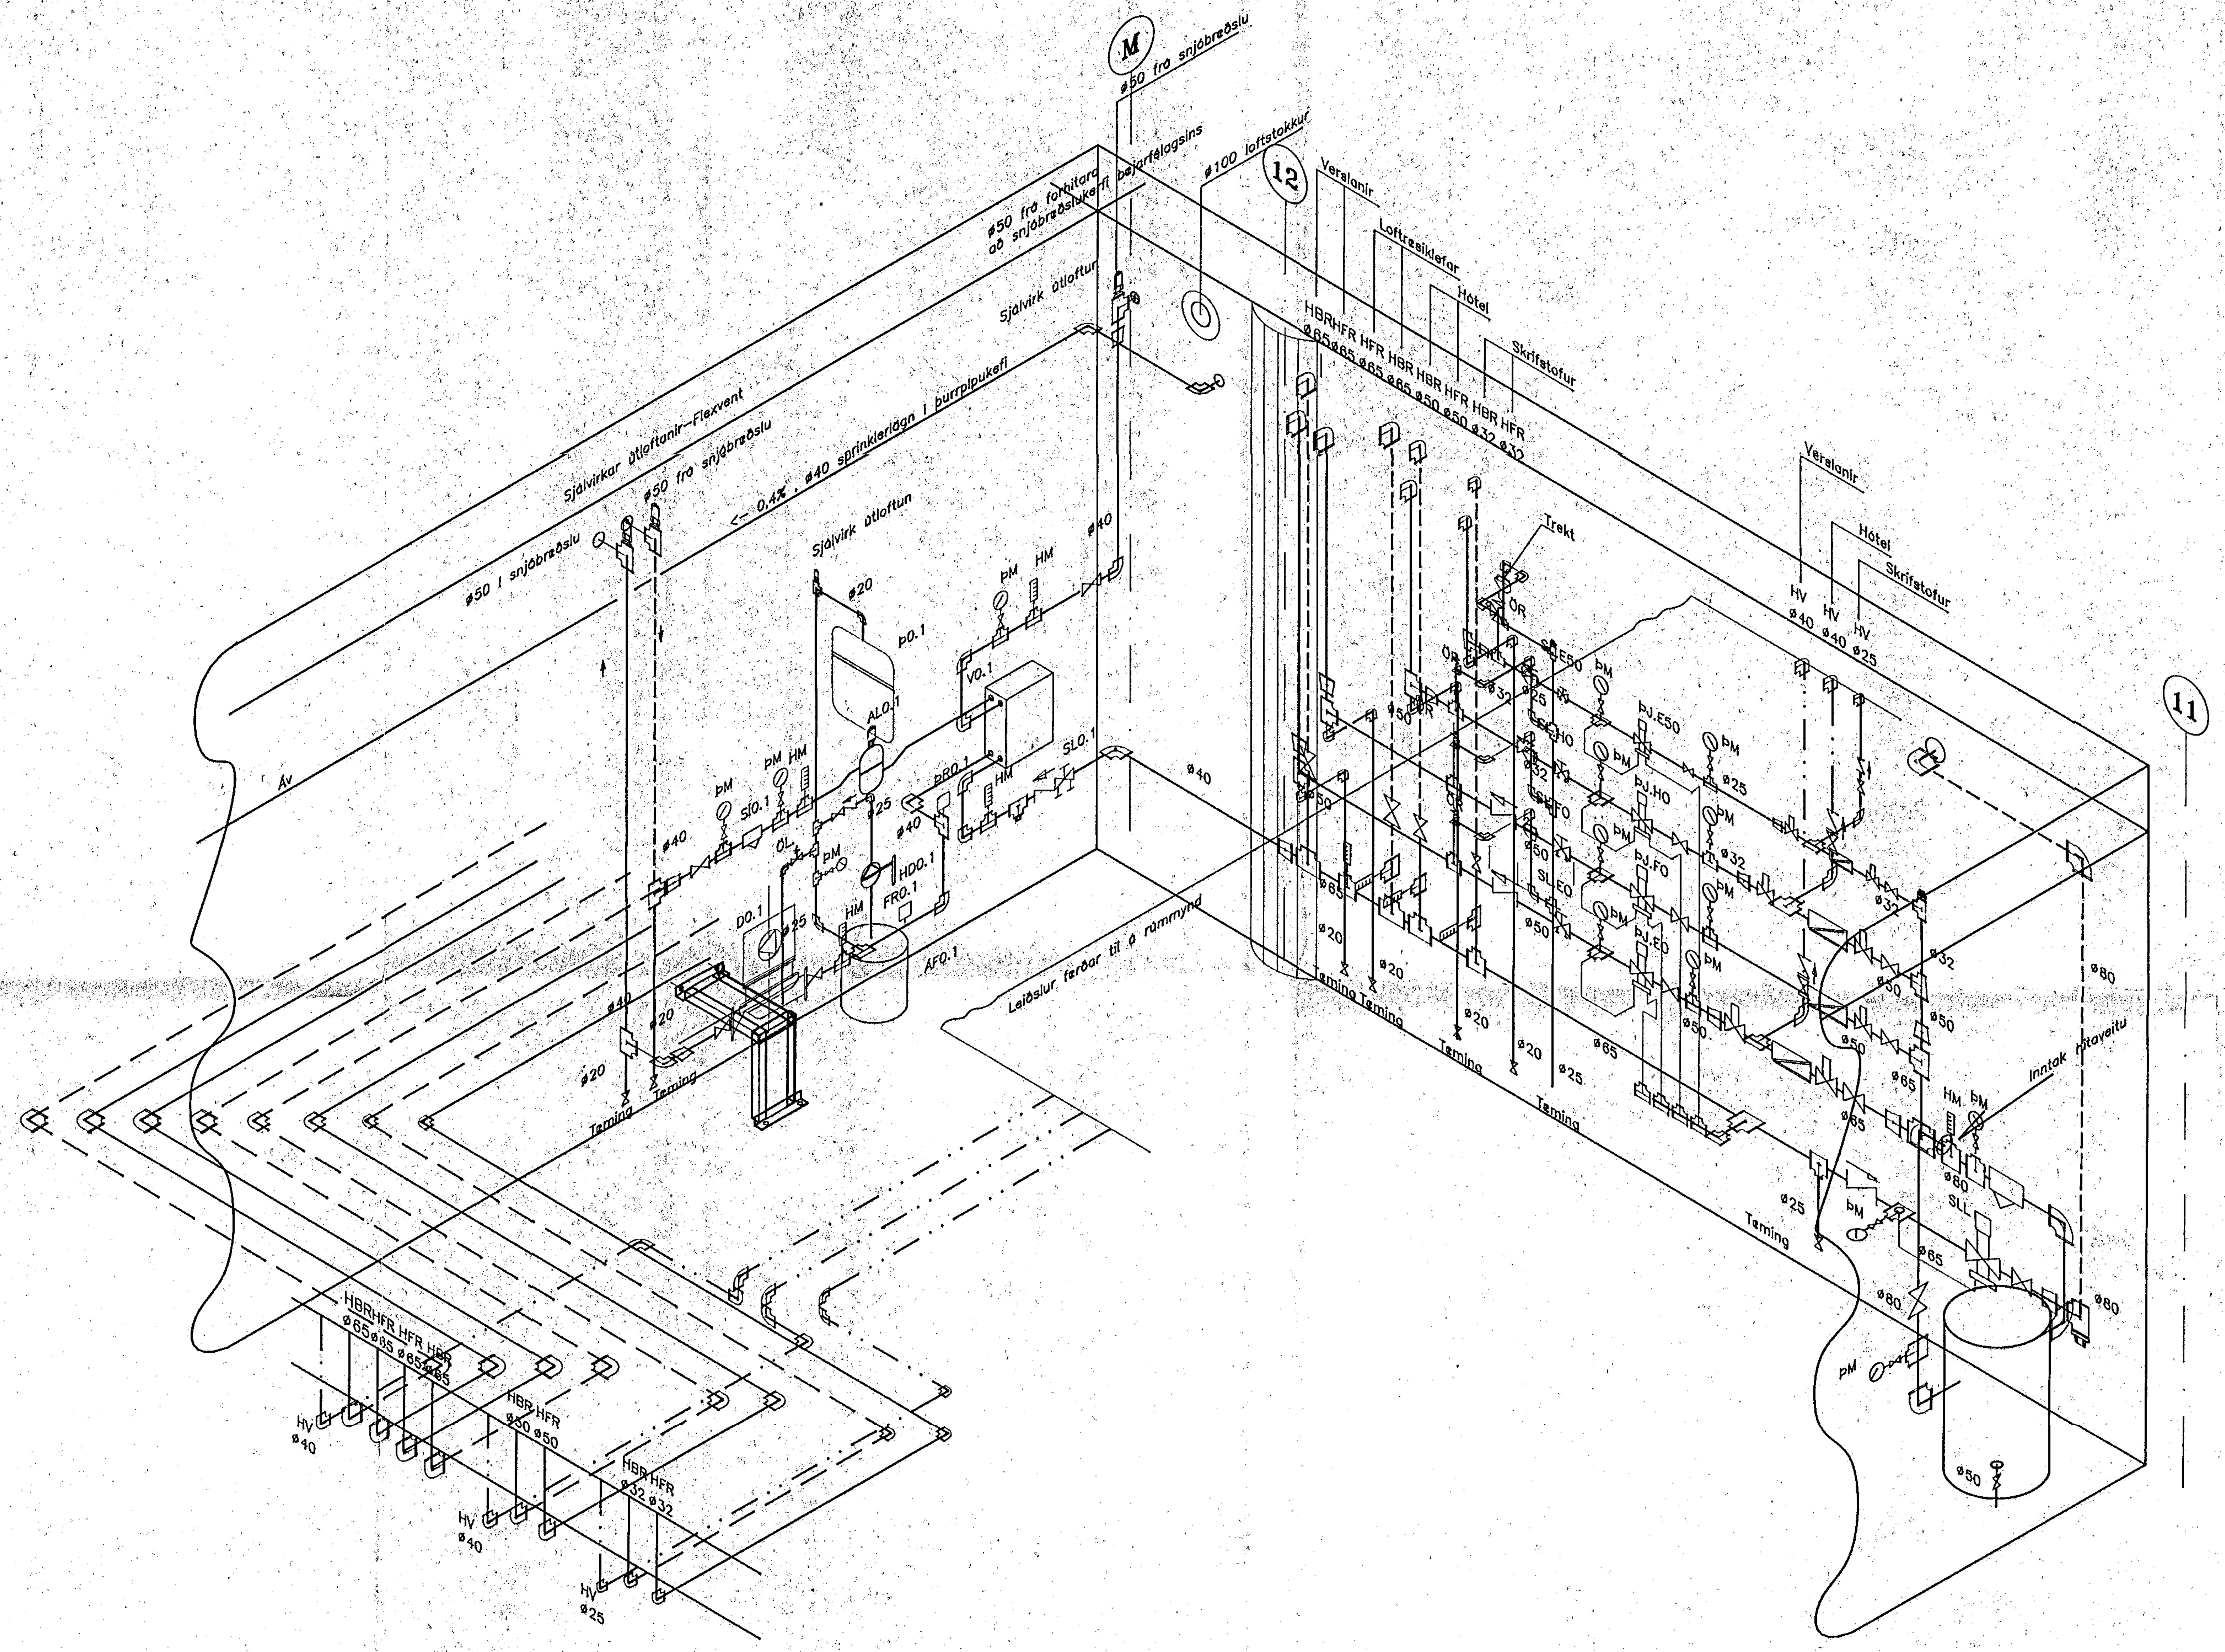

Skýringar

Sjá tækjalista og forsendur á teikningu nr. 1032–V–203.
Sjá skýringar fyrir hitalagnir á teikningu nr. 1032–V–116.
Sjá skýringar fyrir neysluvatnslagnir á teikningu nr. 1032–V–102.
Sjá skýringar og tákn á teikningu nr. 1032–V–01.
Sjá dæmigerðar sérmyndir á teikningu nr. 1032–V–03
og 1032–V–04.

1000 0 1000 2000 mm

NR	FJÖLDI	BREYTINGAR	DAGS	SAMÞ

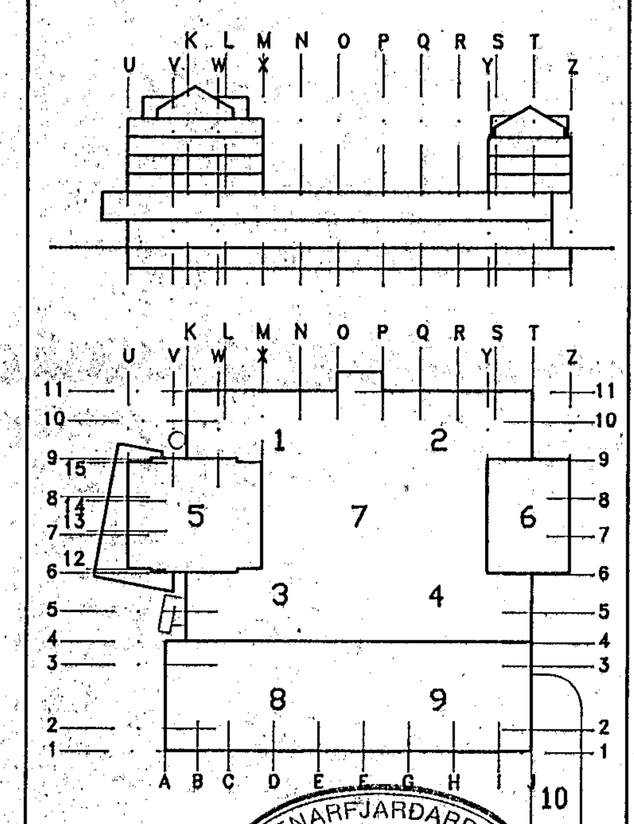

0 8 MARS 1994
HAFNARFJARÐARBÆR BYGGINGAFULLTRÚINN

MIÐBÆR HAFNARFJARÐAR
FJARÐARGATA 13–15

ALMENNA VERKFRÆÐISTOFAN HF FRV
FELLSMÚLA 26 – 108 REYKJAVÍK
SÍMI (91) 678100 FAX (91) 680284

HEITI
HITALAGNIR
TENGIGRINDUR
RÚMMYND

MÁL 1:20

HANNAÐ: RHauks. TEIKNAÐ: RHauks. YFIRFARIÐ: ÓA SAMÞ.: [signature]

DAGS 15/02 1994

TEIKNING NR. 1032–V–204
BREYTING NR.