8 KARLAR

WC
KONUR

(HÓTEL)

BS

A60

B30 B30

A60

A60

GEYMSLA

7

A60

B30

A60

LOFTRÆSTIKLEFI

A60

6

STOKKUR OG
RIST Í STÉTT

SJÁ TEIKN. NR.
LR: 22-01

k: 1,350

SJÁ TEIKN. NR.
LR: 22-05

k: 1,450

FI-315 45

5

FI-315 45

FI
315

BS

4

K UV2-400
VB K: 1.70
-/720

L

M

N

O

3

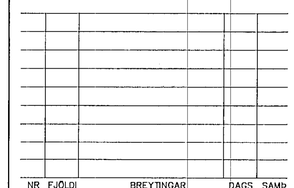

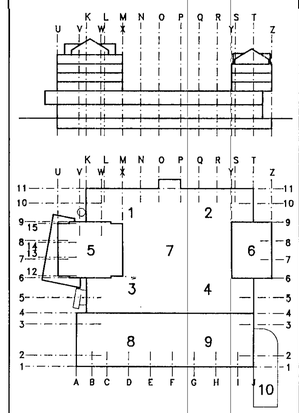

MIÐBÆR
HAFNARFJARÐAR
FJARÐARGATA 13-15

Rafn Guðmundsson TFR
BRAUTARHOLT 8
105 REYKJAVÍK
SÍMI: 62 01 12
FAX: 62 13 65

HÆÐ
GRUNNMYND
KJALLARI
SVÆÐI 3
LOFTRÆSING

MÁL 1:50

HANNAÐ | TEIKNAÐ | YFIRFARIÐ | SAMÞ.

DAGS 01/06.1993

TEIKNING NR. LR: 22-03 | BREYTING NR.

HAFNARFJARÐARBÆR
11 MAÍ 1994
TÆKNIDEILD

Brunamálastofnun ríkisins
SAMÞYKKT
05 MAY 1994

Sbr. bréf
Theodór Árnason