Y

Z

7200

6000

9

8

7

6

6000

6000

150

FI-200-EI 362
TI-250-EI 362

TI-250-EI 800
FI-200-EI 800

FI 200-E2

TI 250-E2

A

SJÁ TEIKN. NR.
LR: 22-22

STIGAHÚS 2
SJÁ TEIKN. NR. 24-22

YRI-300x100

YRI-300x100

SJÁ TEIKN. NR.
LR: 22-24

HAFNARFJARÐARBÆR
11 MAÍ 1994
BYGGINGAFULLTRÚINN

Brunamálastofnun ríkisins
SAMÞYKKT
05 MAY 1994
Sbr. bréf —
Theodór Árnason

A	I	HÆÐARBR.	25.4.'94 R.G.

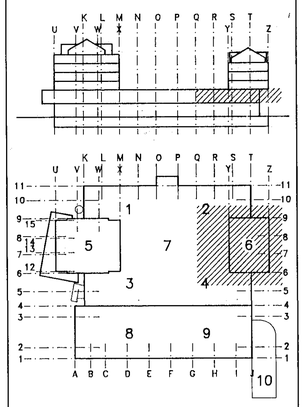

MIÐBÆR HAFNARFJARÐAR

FJARÐARGATA 13-15

Rafn Guðmundsson TFR
BRAUTARHOLT 8
105 REYKJAVÍK
SÍMI: 62 01 12
FAX: 62 13 65

HEITI
GRUNNMYND
2. HÆÐ
SVÆÐI 6
LOFTRÆSING

MÁL 1:50

HANNAÐ	TEIKNAÐ	YFIRFARIÐ	SAMÞ.
R.G.	I. Þ.		

DAGS 01./12. 1993

TEIKNING NR.	BREYTING NR.
LR: 22-26	A