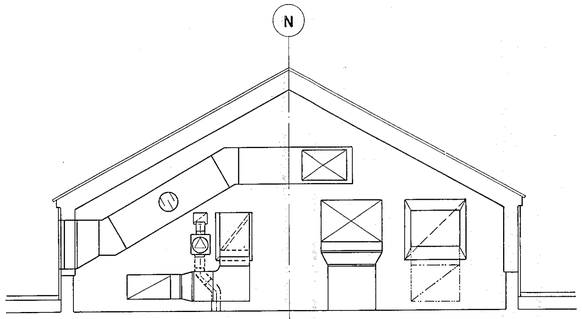

SNIÐ A —·—

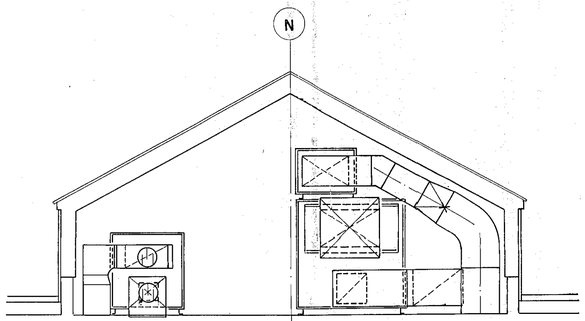

SNIÐ B —·—

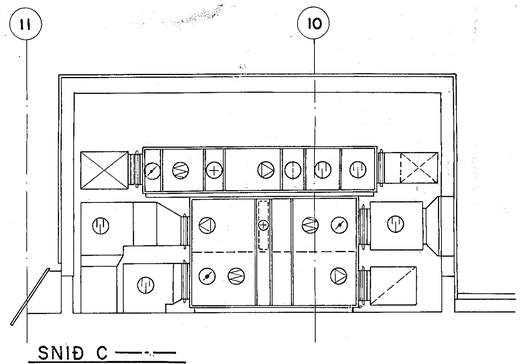

SNIÐ C —·—

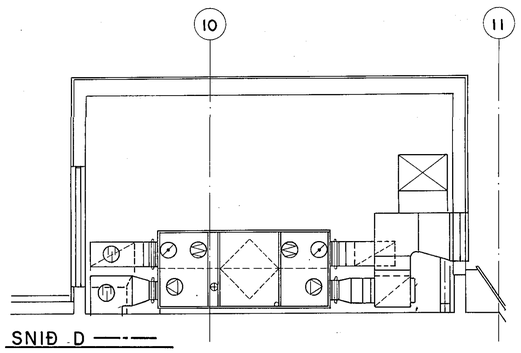

SNIÐ D —·—

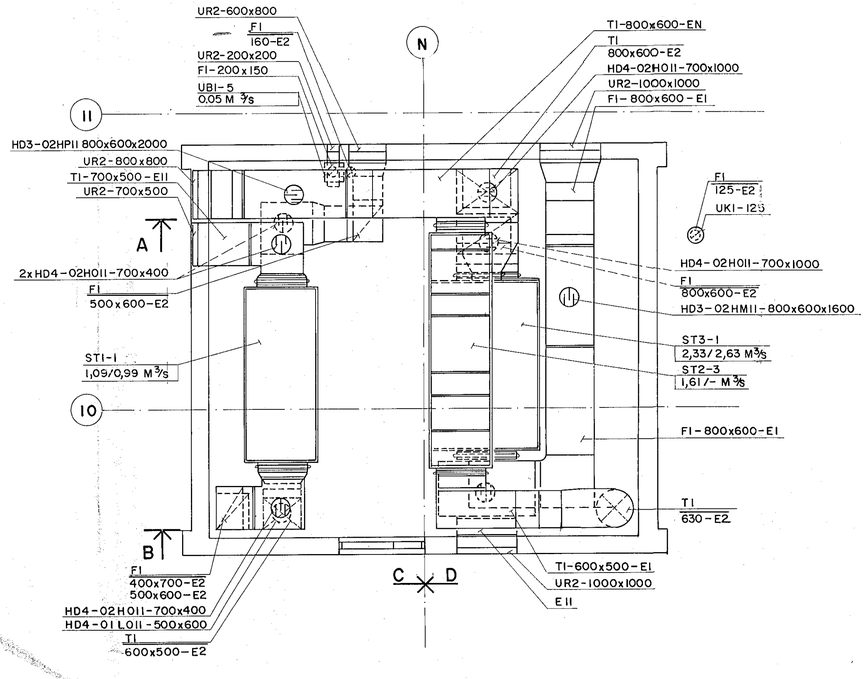

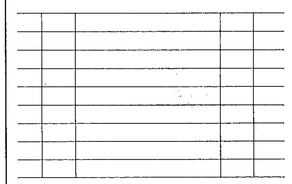

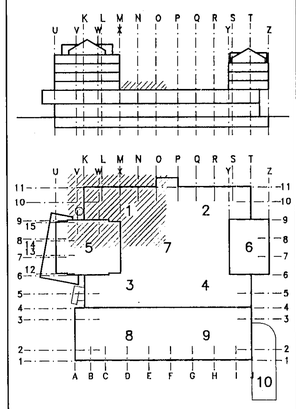

MIÐBÆR HAFNARFJARÐAR

FJARÐARGATA 13–15

Rafn Guðmundsson TFR
BRAUTARHOLT 8
105 REYKJAVÍK
SÍMI: 62 01 12
FAX: 62 13 65

HEITI
GRUNNMYND, SNIÐ
3. HÆÐ
SVÆÐI I
LOFTRÆSING
BLÁSARAKLEFI 1

MÁL

HANNAÐ	TEIKNAÐ	YFIRFARIÐ	SAMÞ.
R. G.	I. Þ.		

DAGS 25/01. 1994

TEIKNING NR. LR: 22-31 BREYTING NR.

HAFNARFJARÐARBÆR 11 MAÍ 1994 BYGGINGAFULLTRÚINN KP

Brunamálastofnun ríkisins SAMÞYKKT 05 MAY 1994

Sbr. bréf
Theodór Árnason