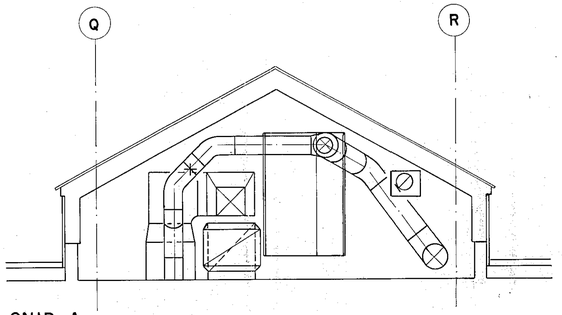

SNIÐ A —·—

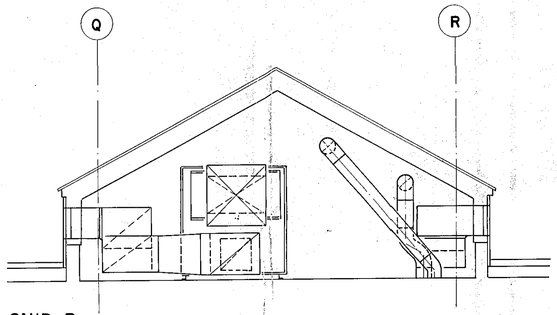

SNIÐ B —·—

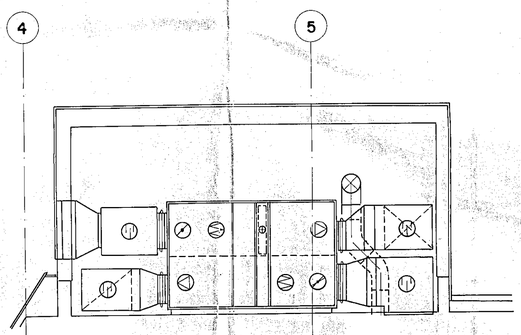

SNIÐ C —·—

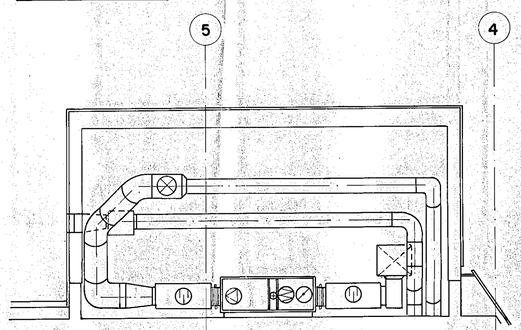

SNIÐ D —·—

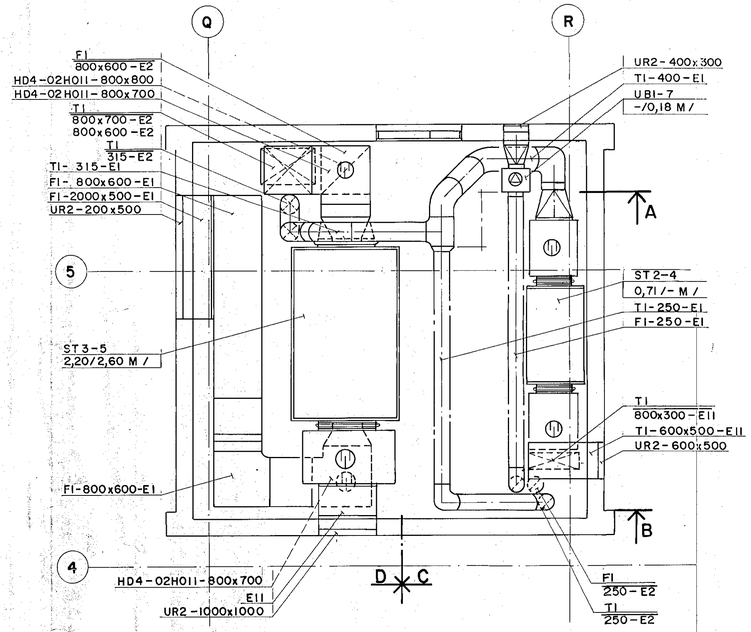

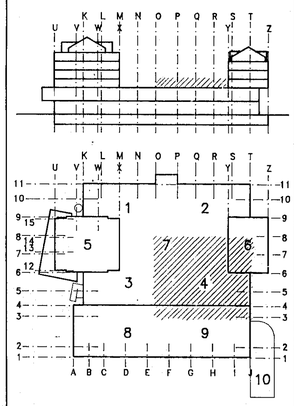

HAFNARFJARÐARBÆR
11 MAI 1994
BYGGINGAFULLTRÚINN

Staðgengt samrit, sent frá skjalasafni Brunamálastofnun ríkisins
SAMÞYKKT
05 MAY 1994
Sbr. bréf —
Theodór Árnason

MIÐBÆR
HAFNARFJARÐAR
FJARÐARGATA 13–15

Rafn Guðmundsson TFR
BRAUTARHOLT 8
105 REYKJAVÍK
SÍMI: 62 01 12
FAX: 62 13 65

HEITI
GRUNNMYND, SNIÐ
3. HÆÐ
SVÆÐI 4
LOFTRÆSING
BLÁSARAKLEFI 4

MÁL —

HANNAÐ	TEIKNAÐ	YFIRFARIÐ	SAMÞ.
R. G.	I. Þ.		

DAGS 25/01. 1994

TEIKNING NR. LR: 22-34 BREYTING NR.